



Spotkanie ws. konsultacji projektu budowy Trasy Pychowickiej i Trasy Zwierzynieckiej

Makowskiego 1, 11.10.2022 11:00

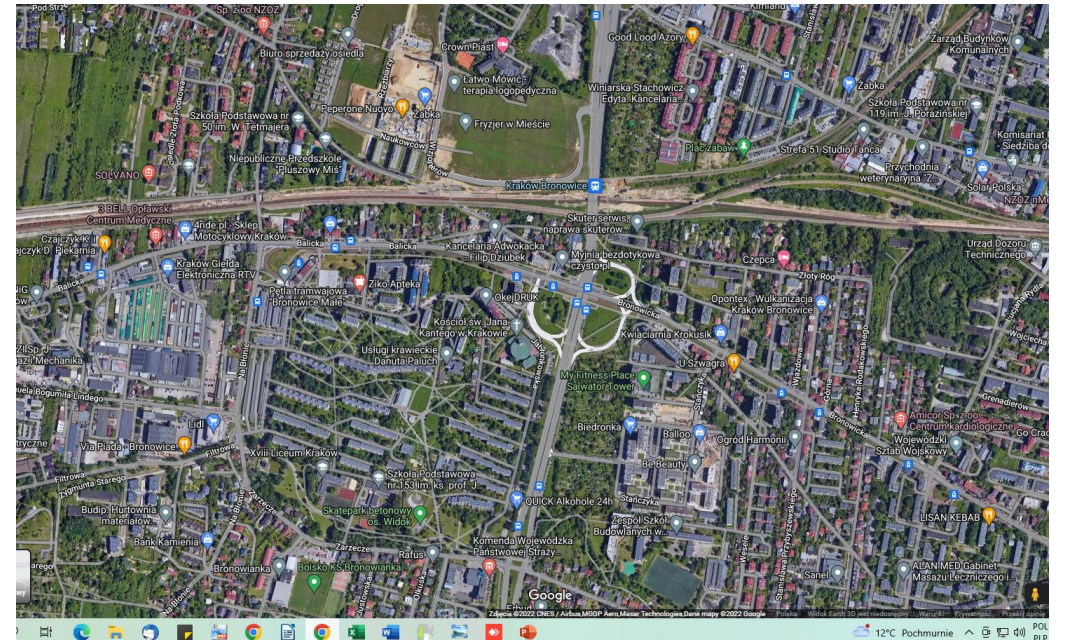






WAŻNIEJSZE INWESTYCJE STRATEGICZNE
PODSTAWOWY UKŁAD DROGOWY

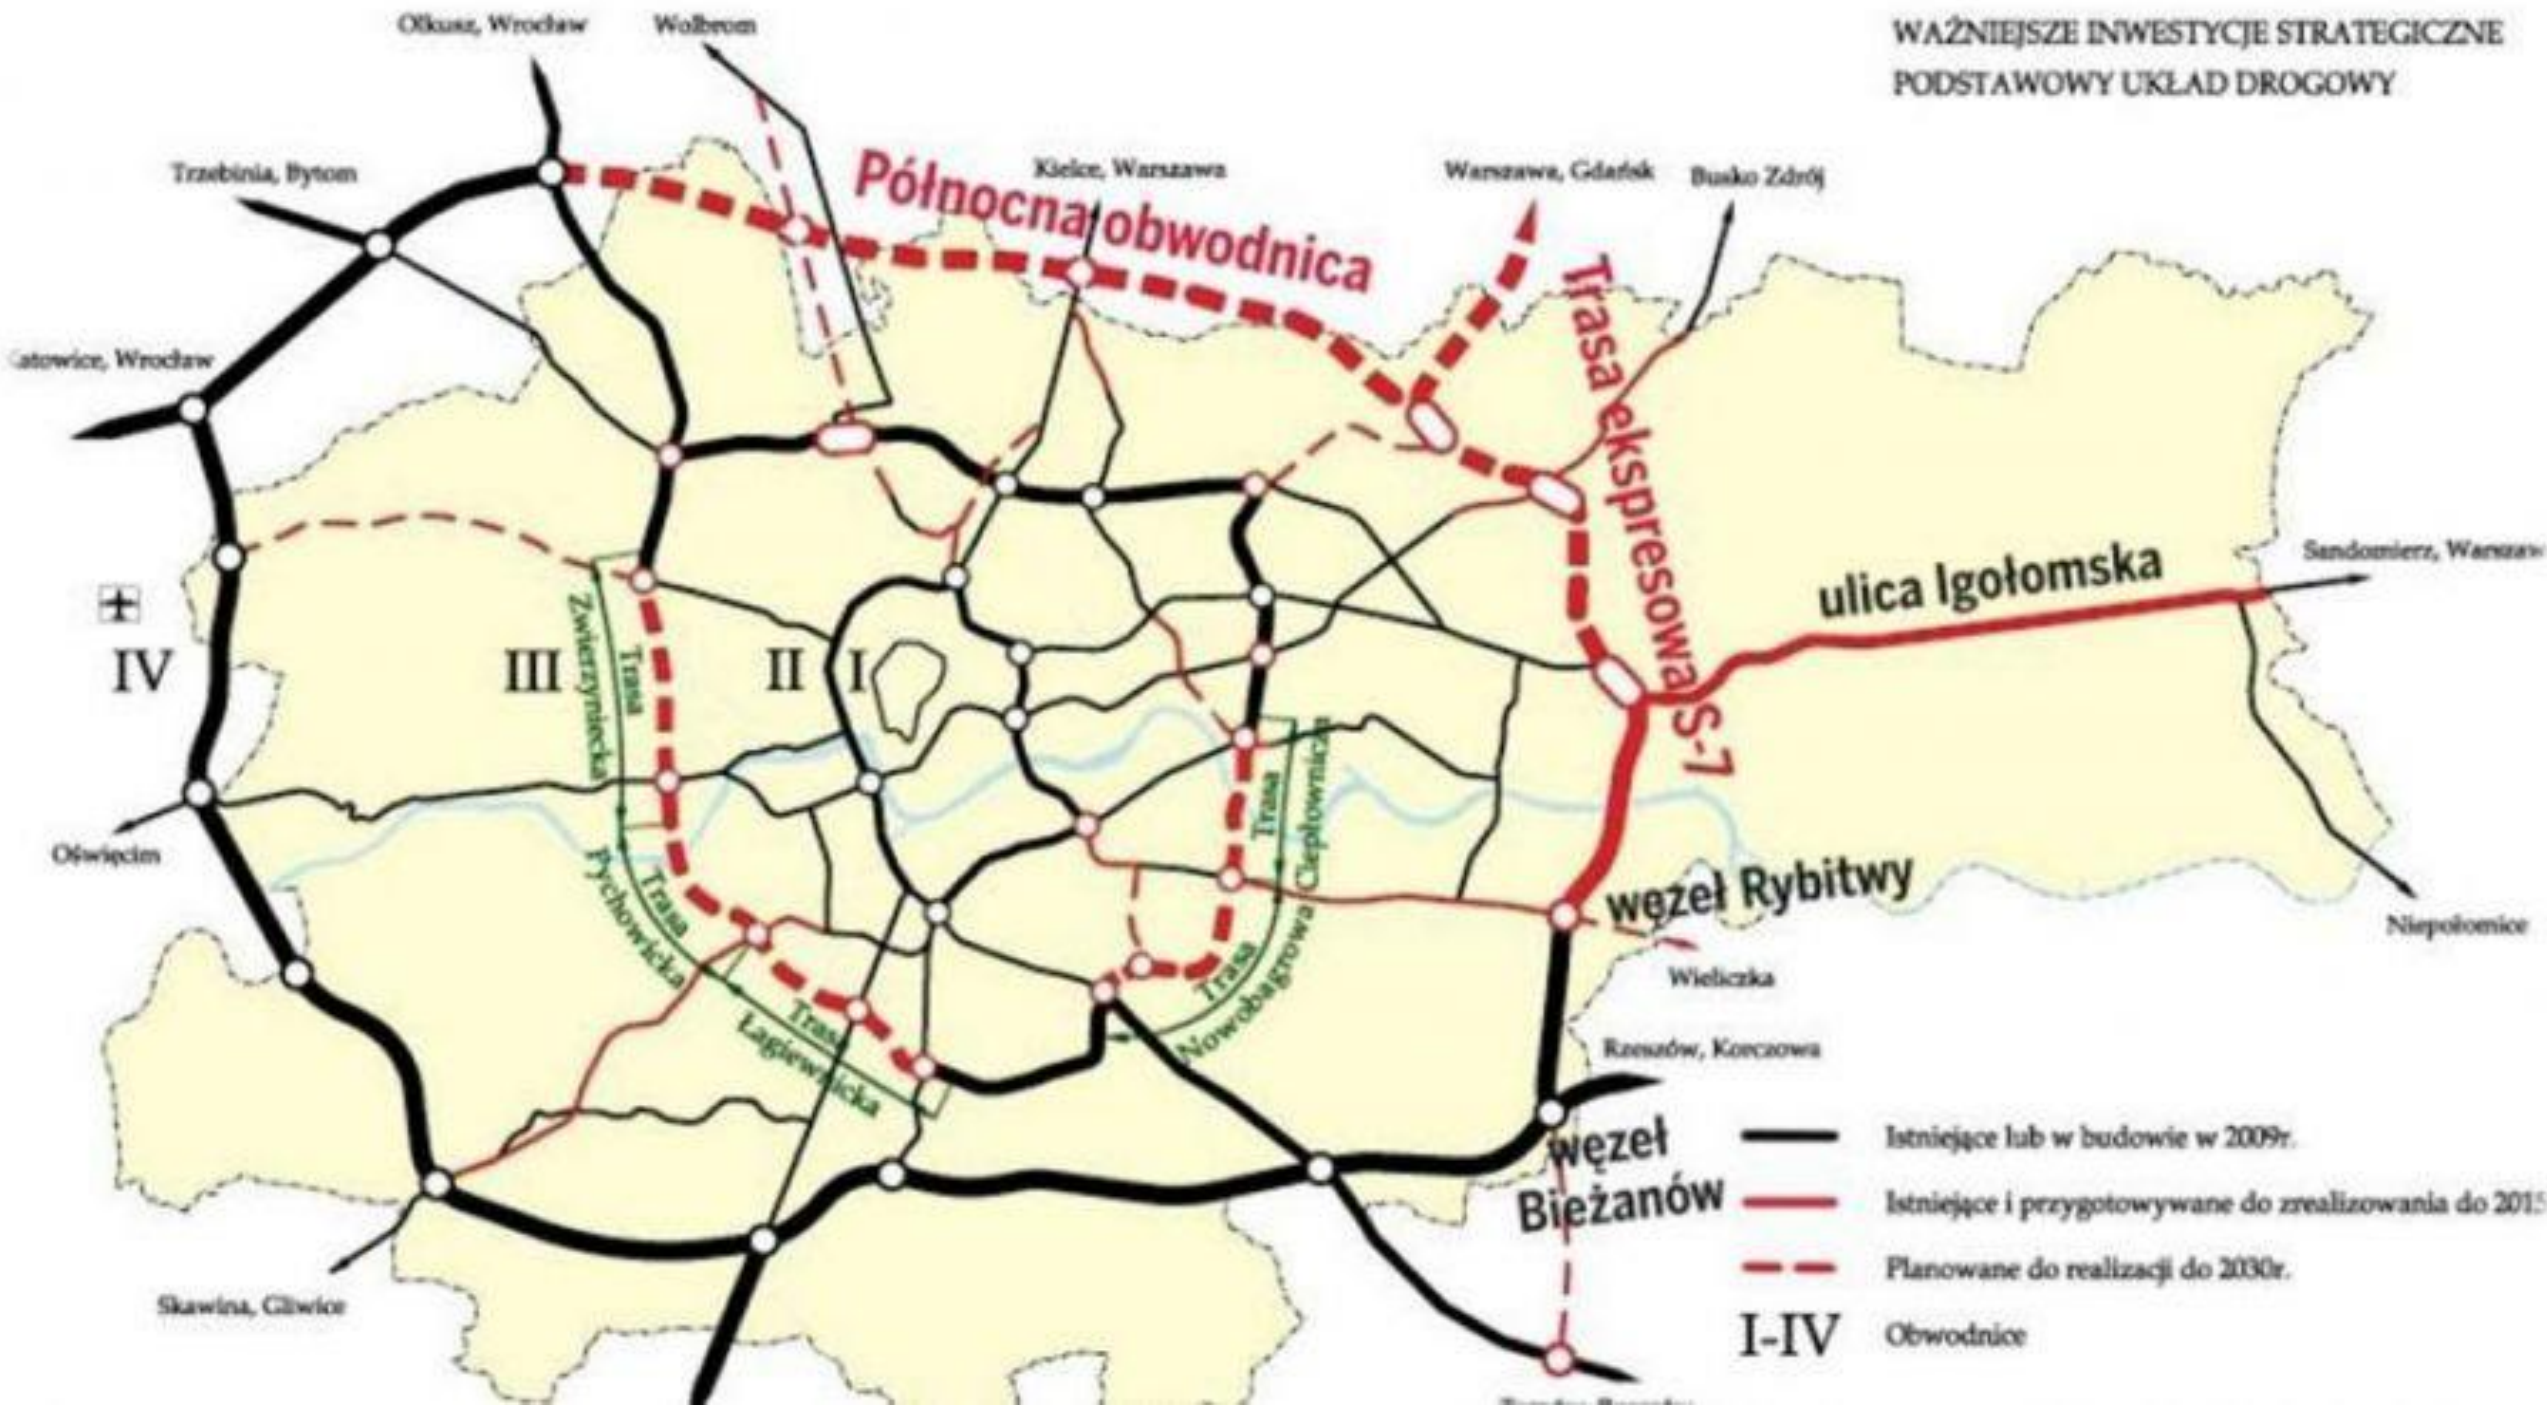


- Trasa Zwierzyniecka
- Trasa Zwierzyniecka tunel
- Trasa Pychowicka
- Trasa Łaglewnicka
- węzły drogowe

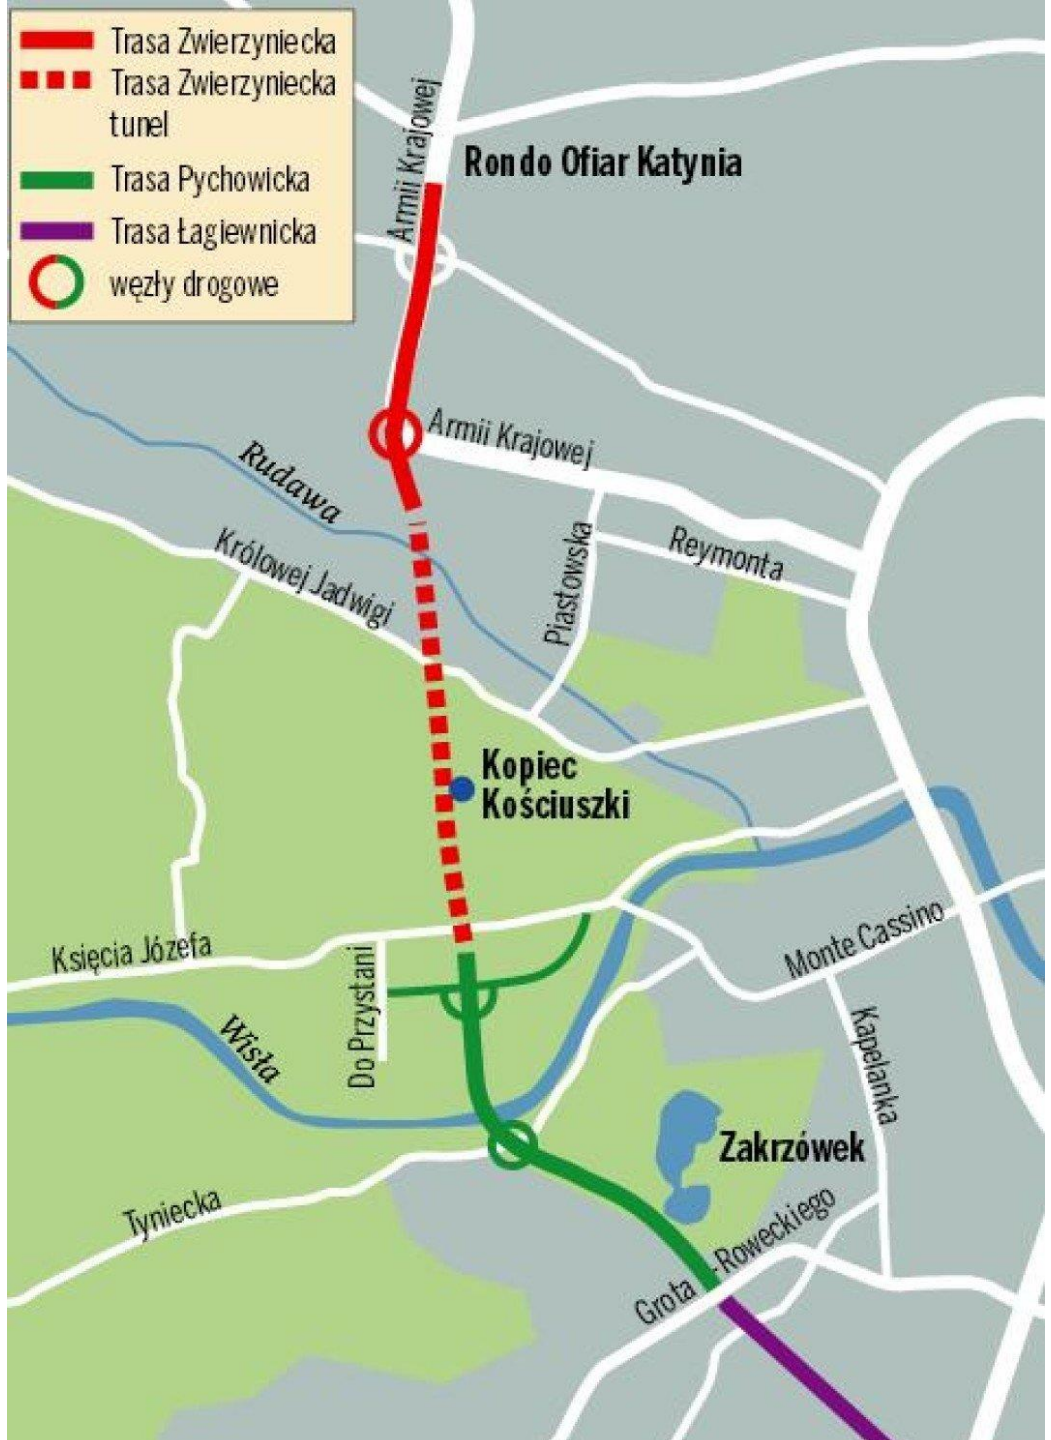

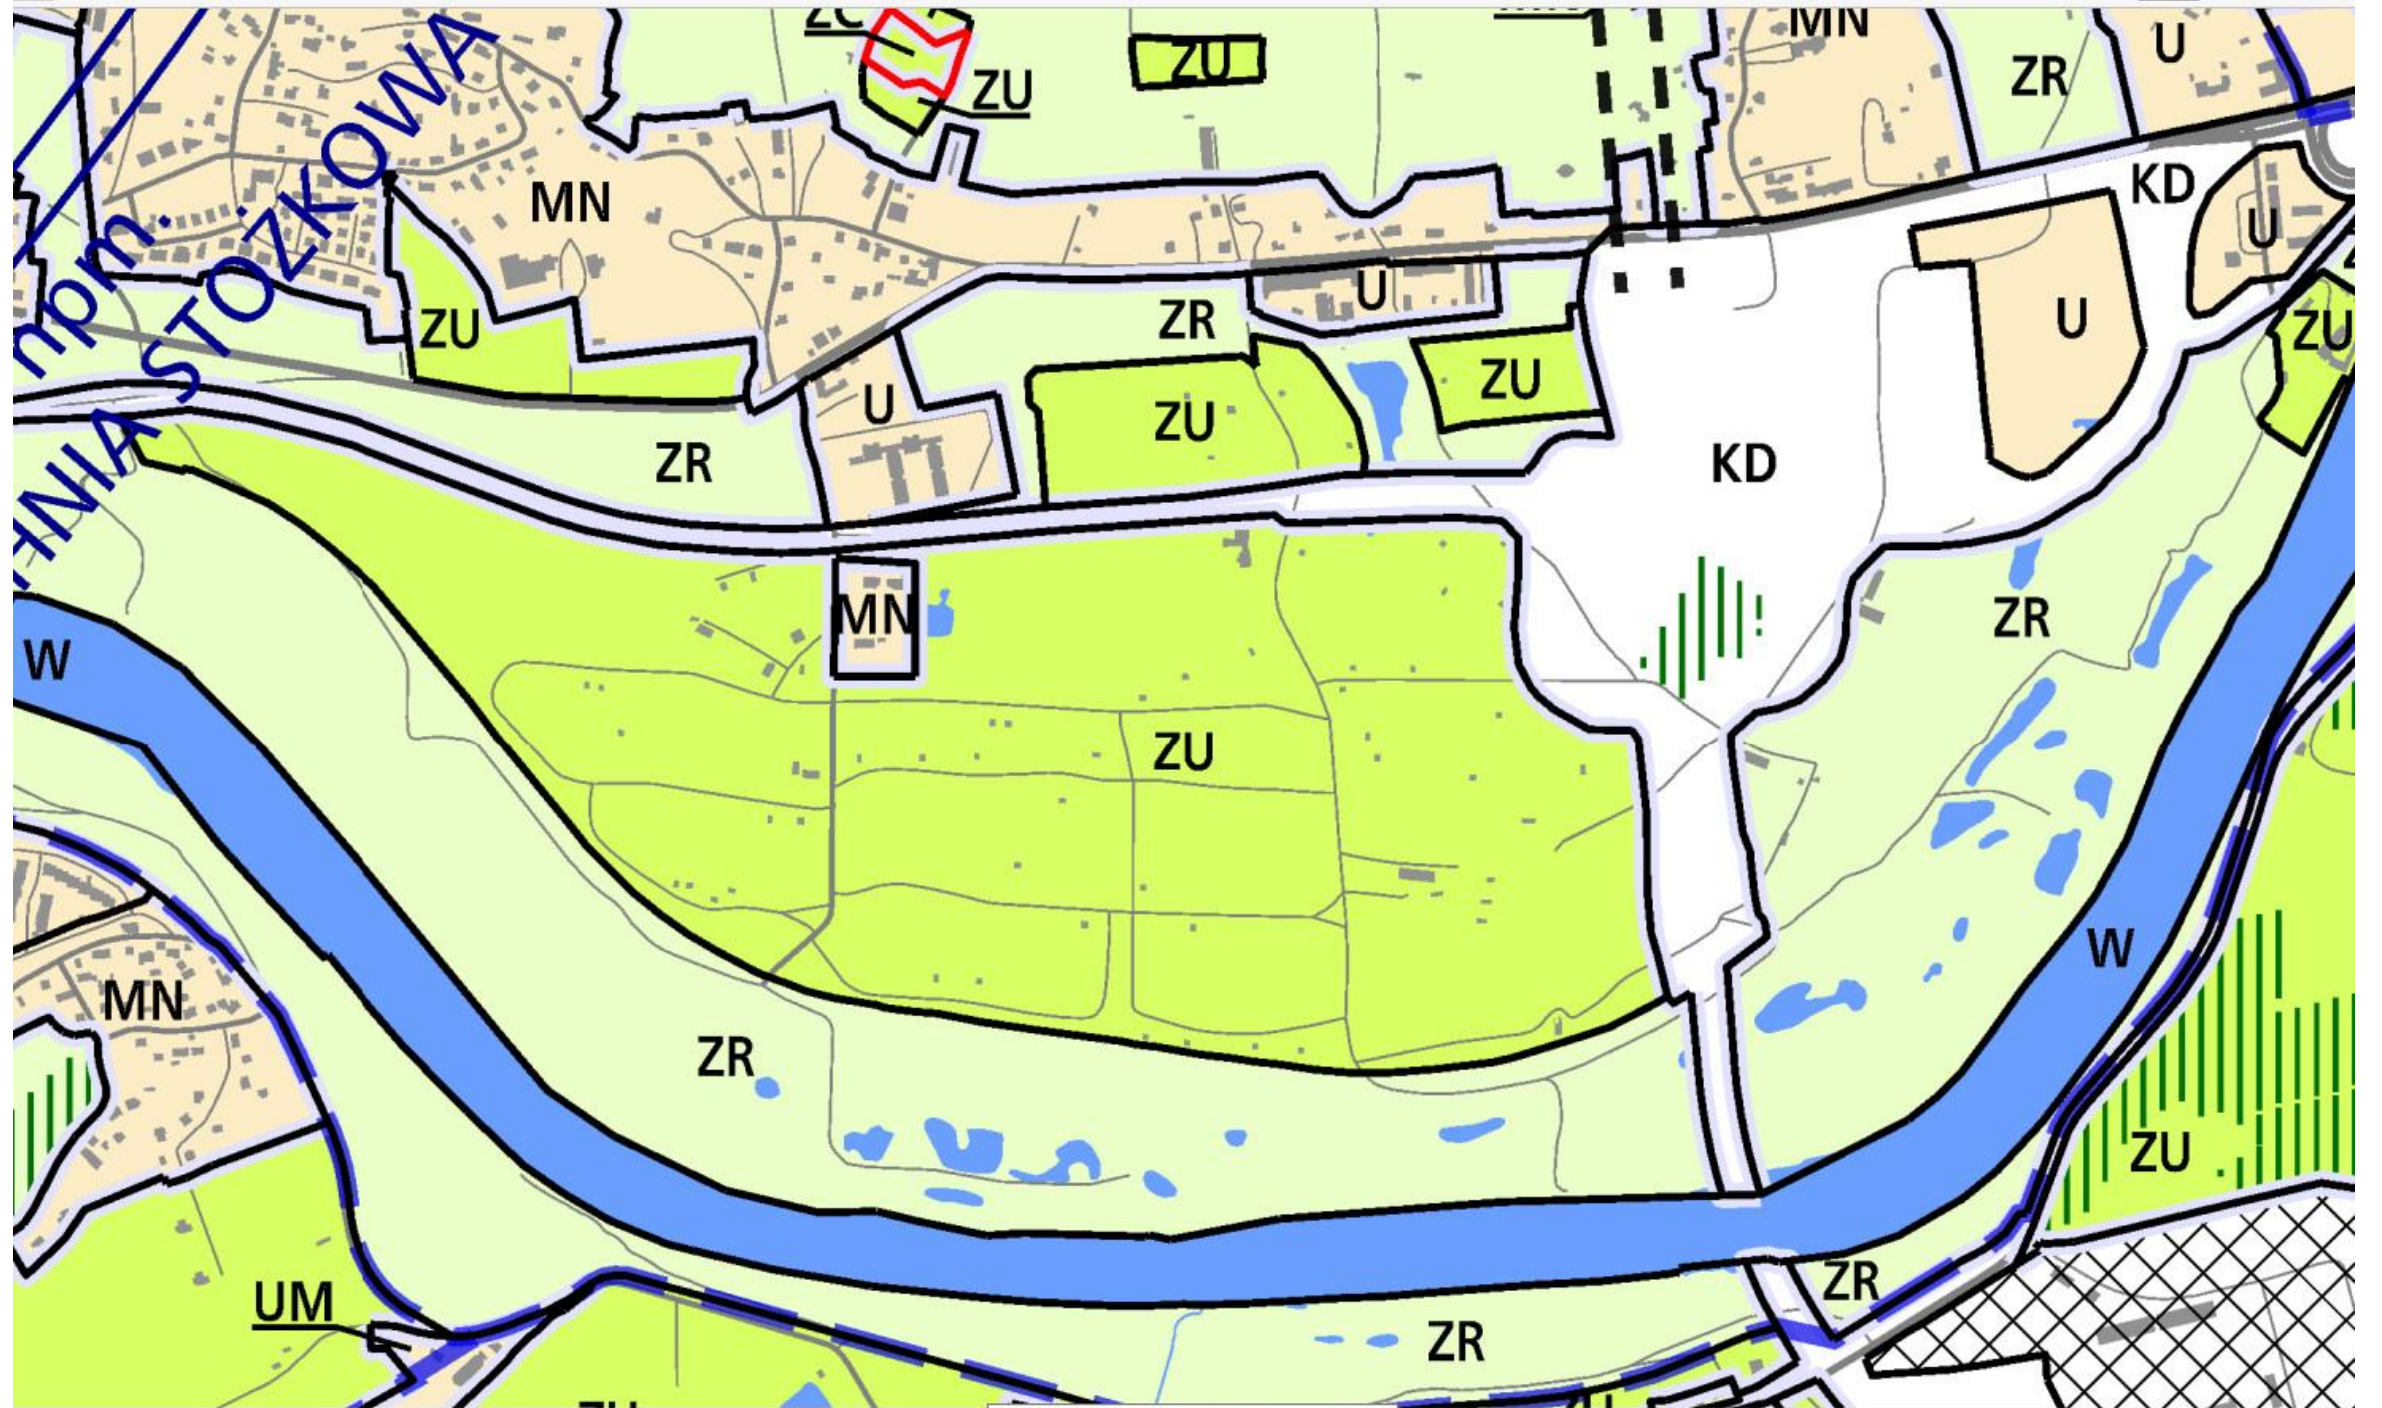

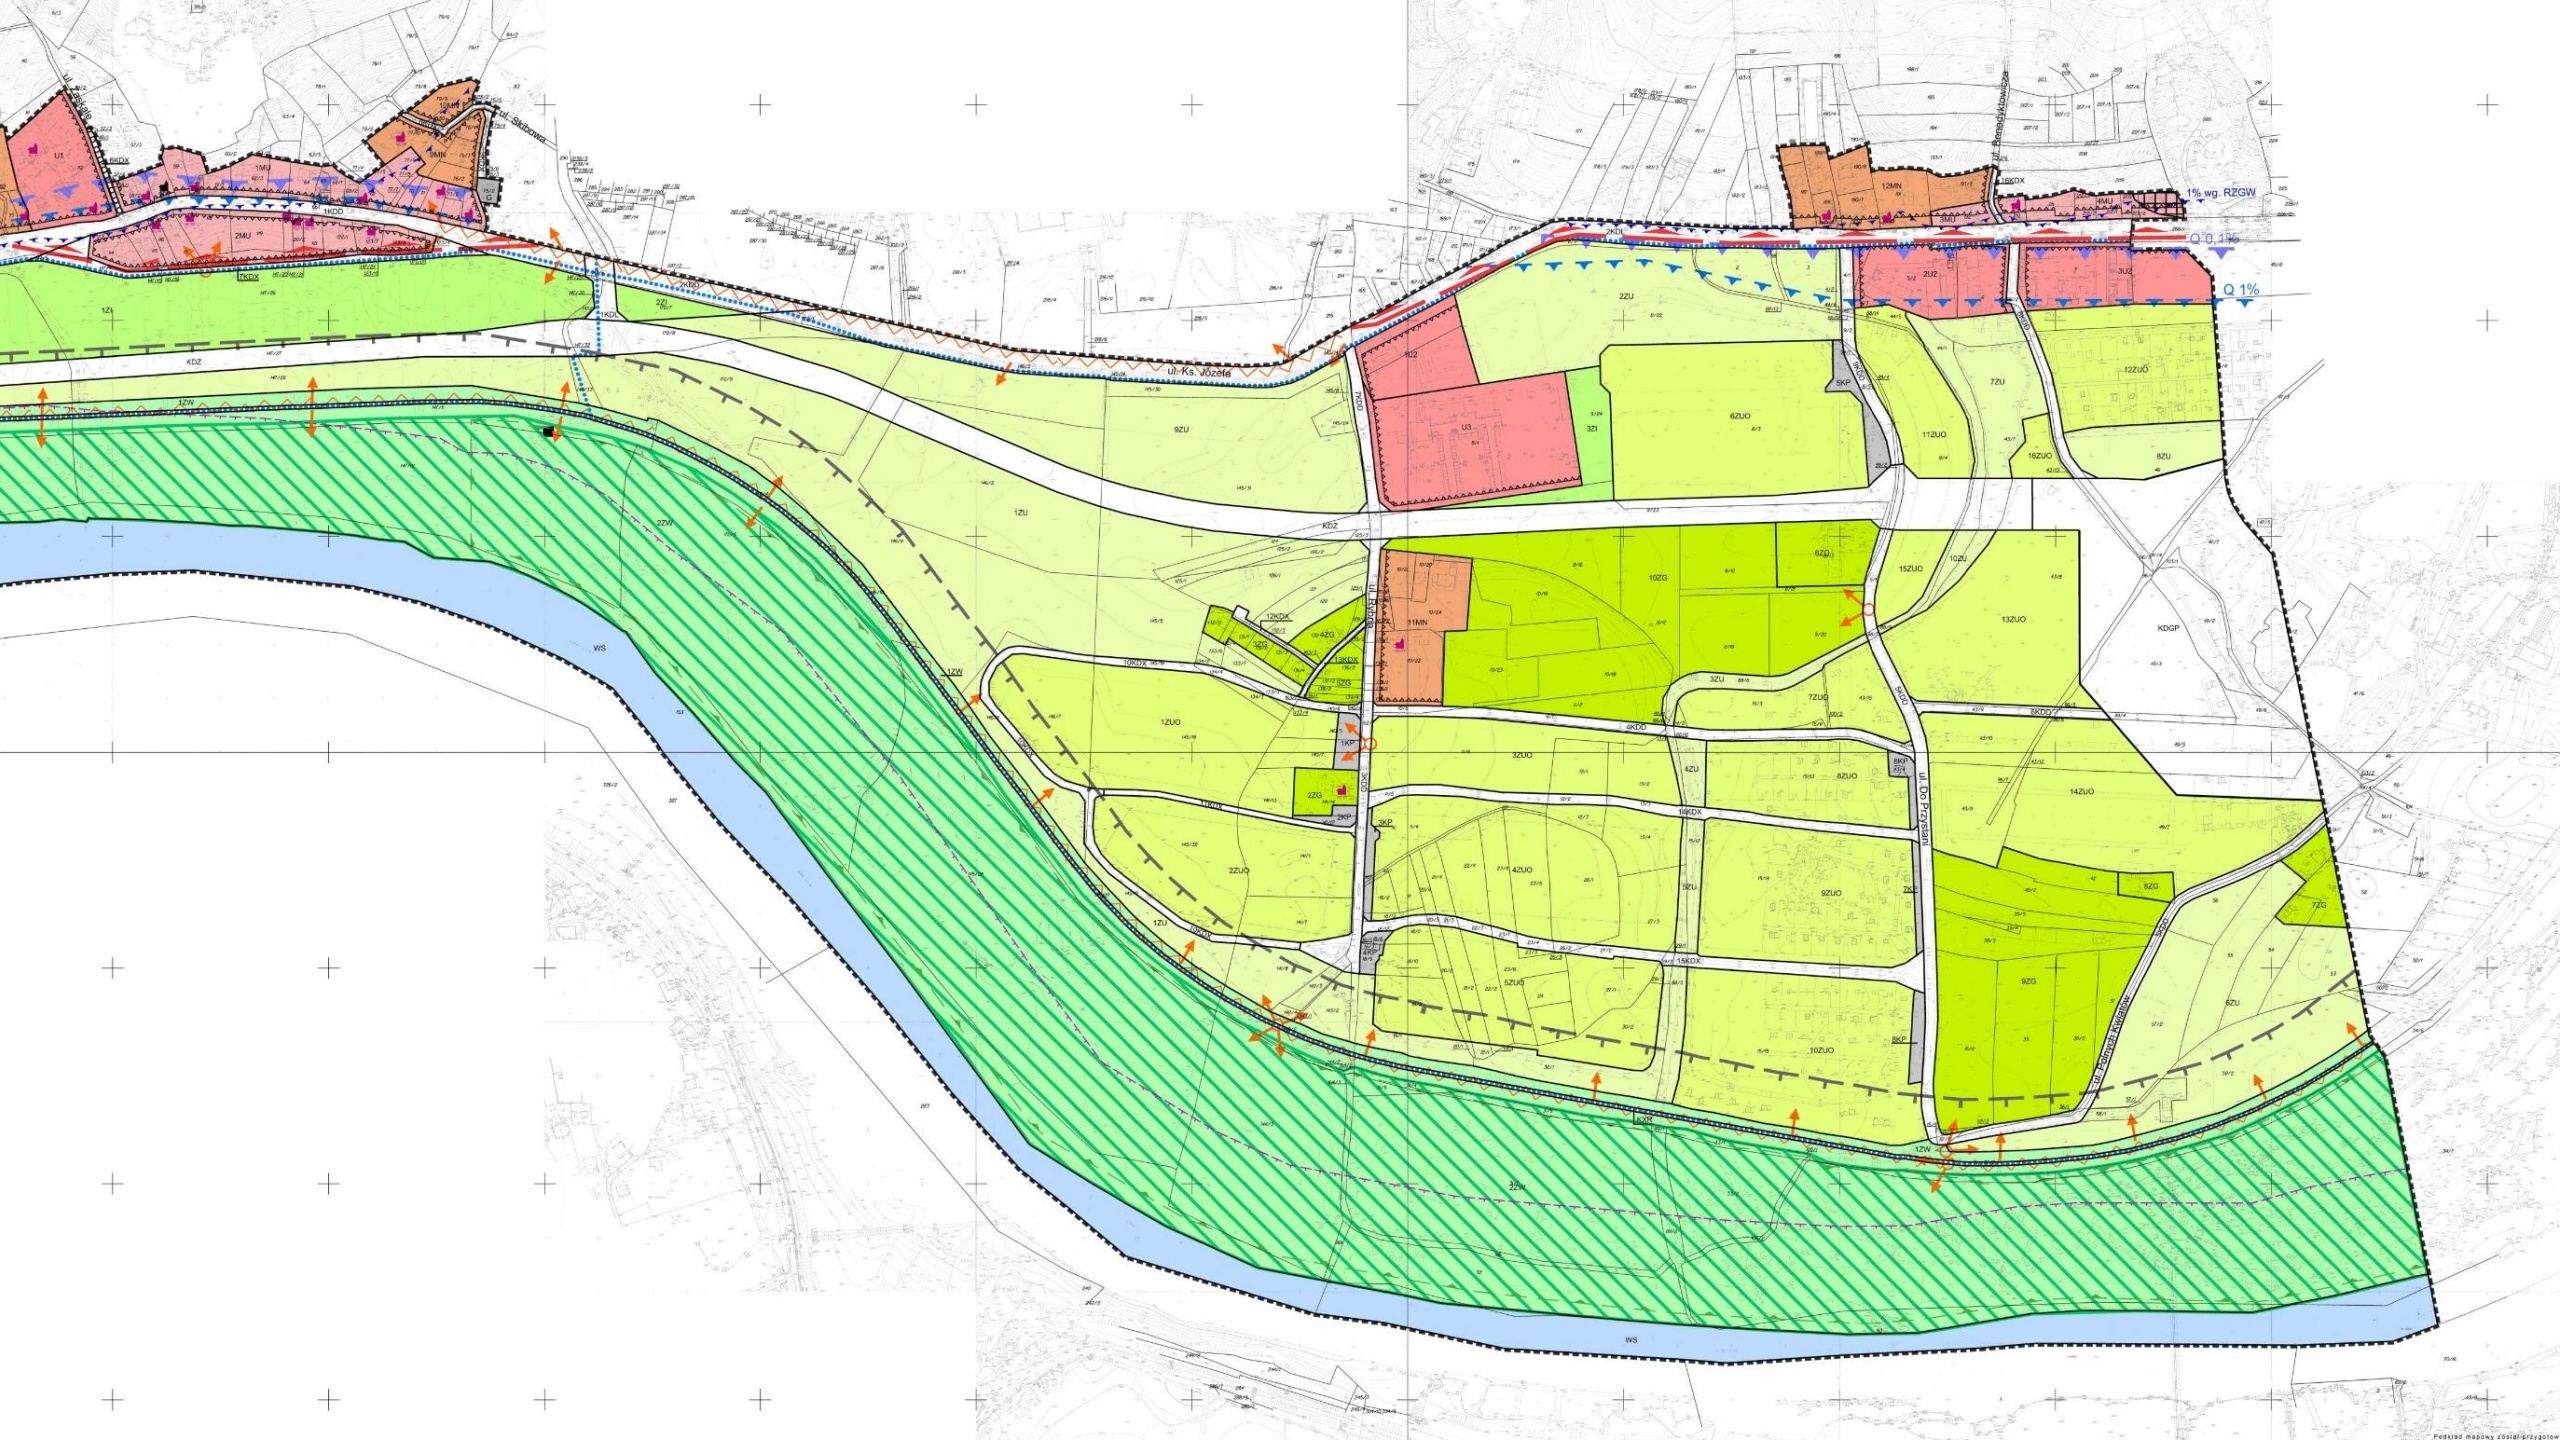

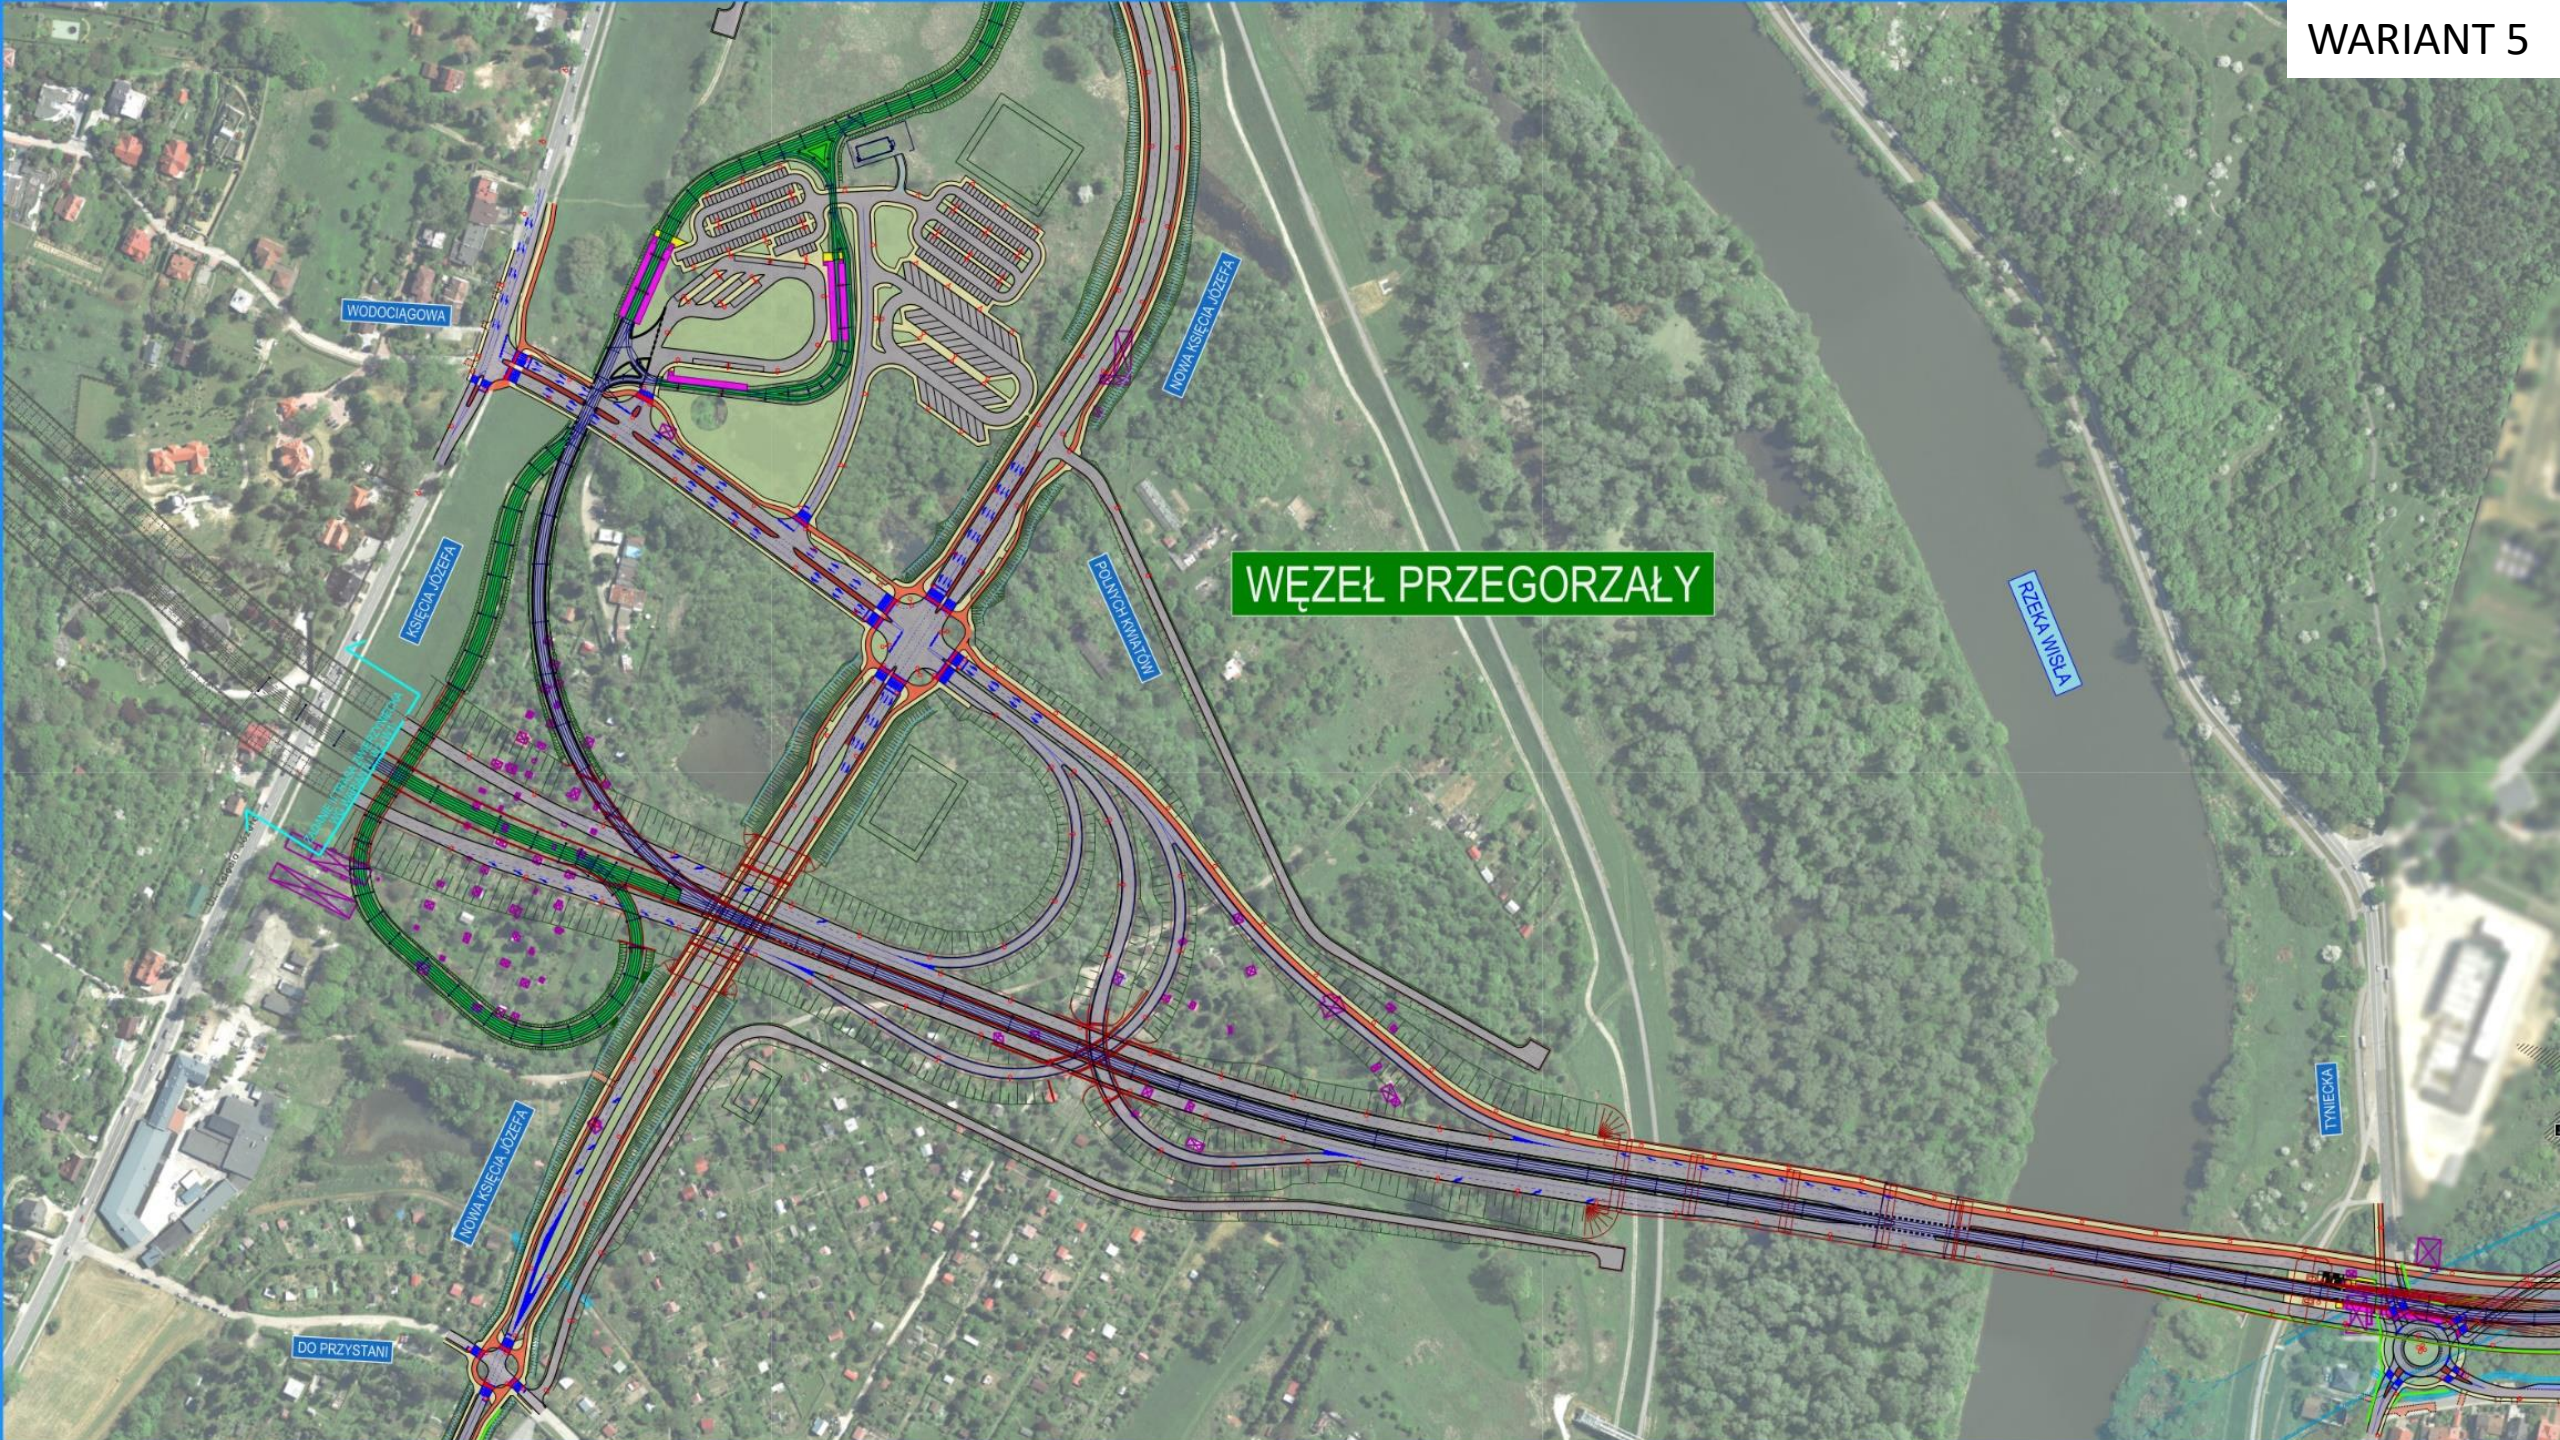

WĘZEL PRZEGORZAŁY

WODOCIĄGOWA

KSIĘCIA JÓZEFA

NOVA KSIĘCIA JÓZEFA


POLNYCH KWATERN

RZĘKA WISŁA

NOVA KSIĘCIA JÓZEFA

TYNECKA

DO PRZYSTANI

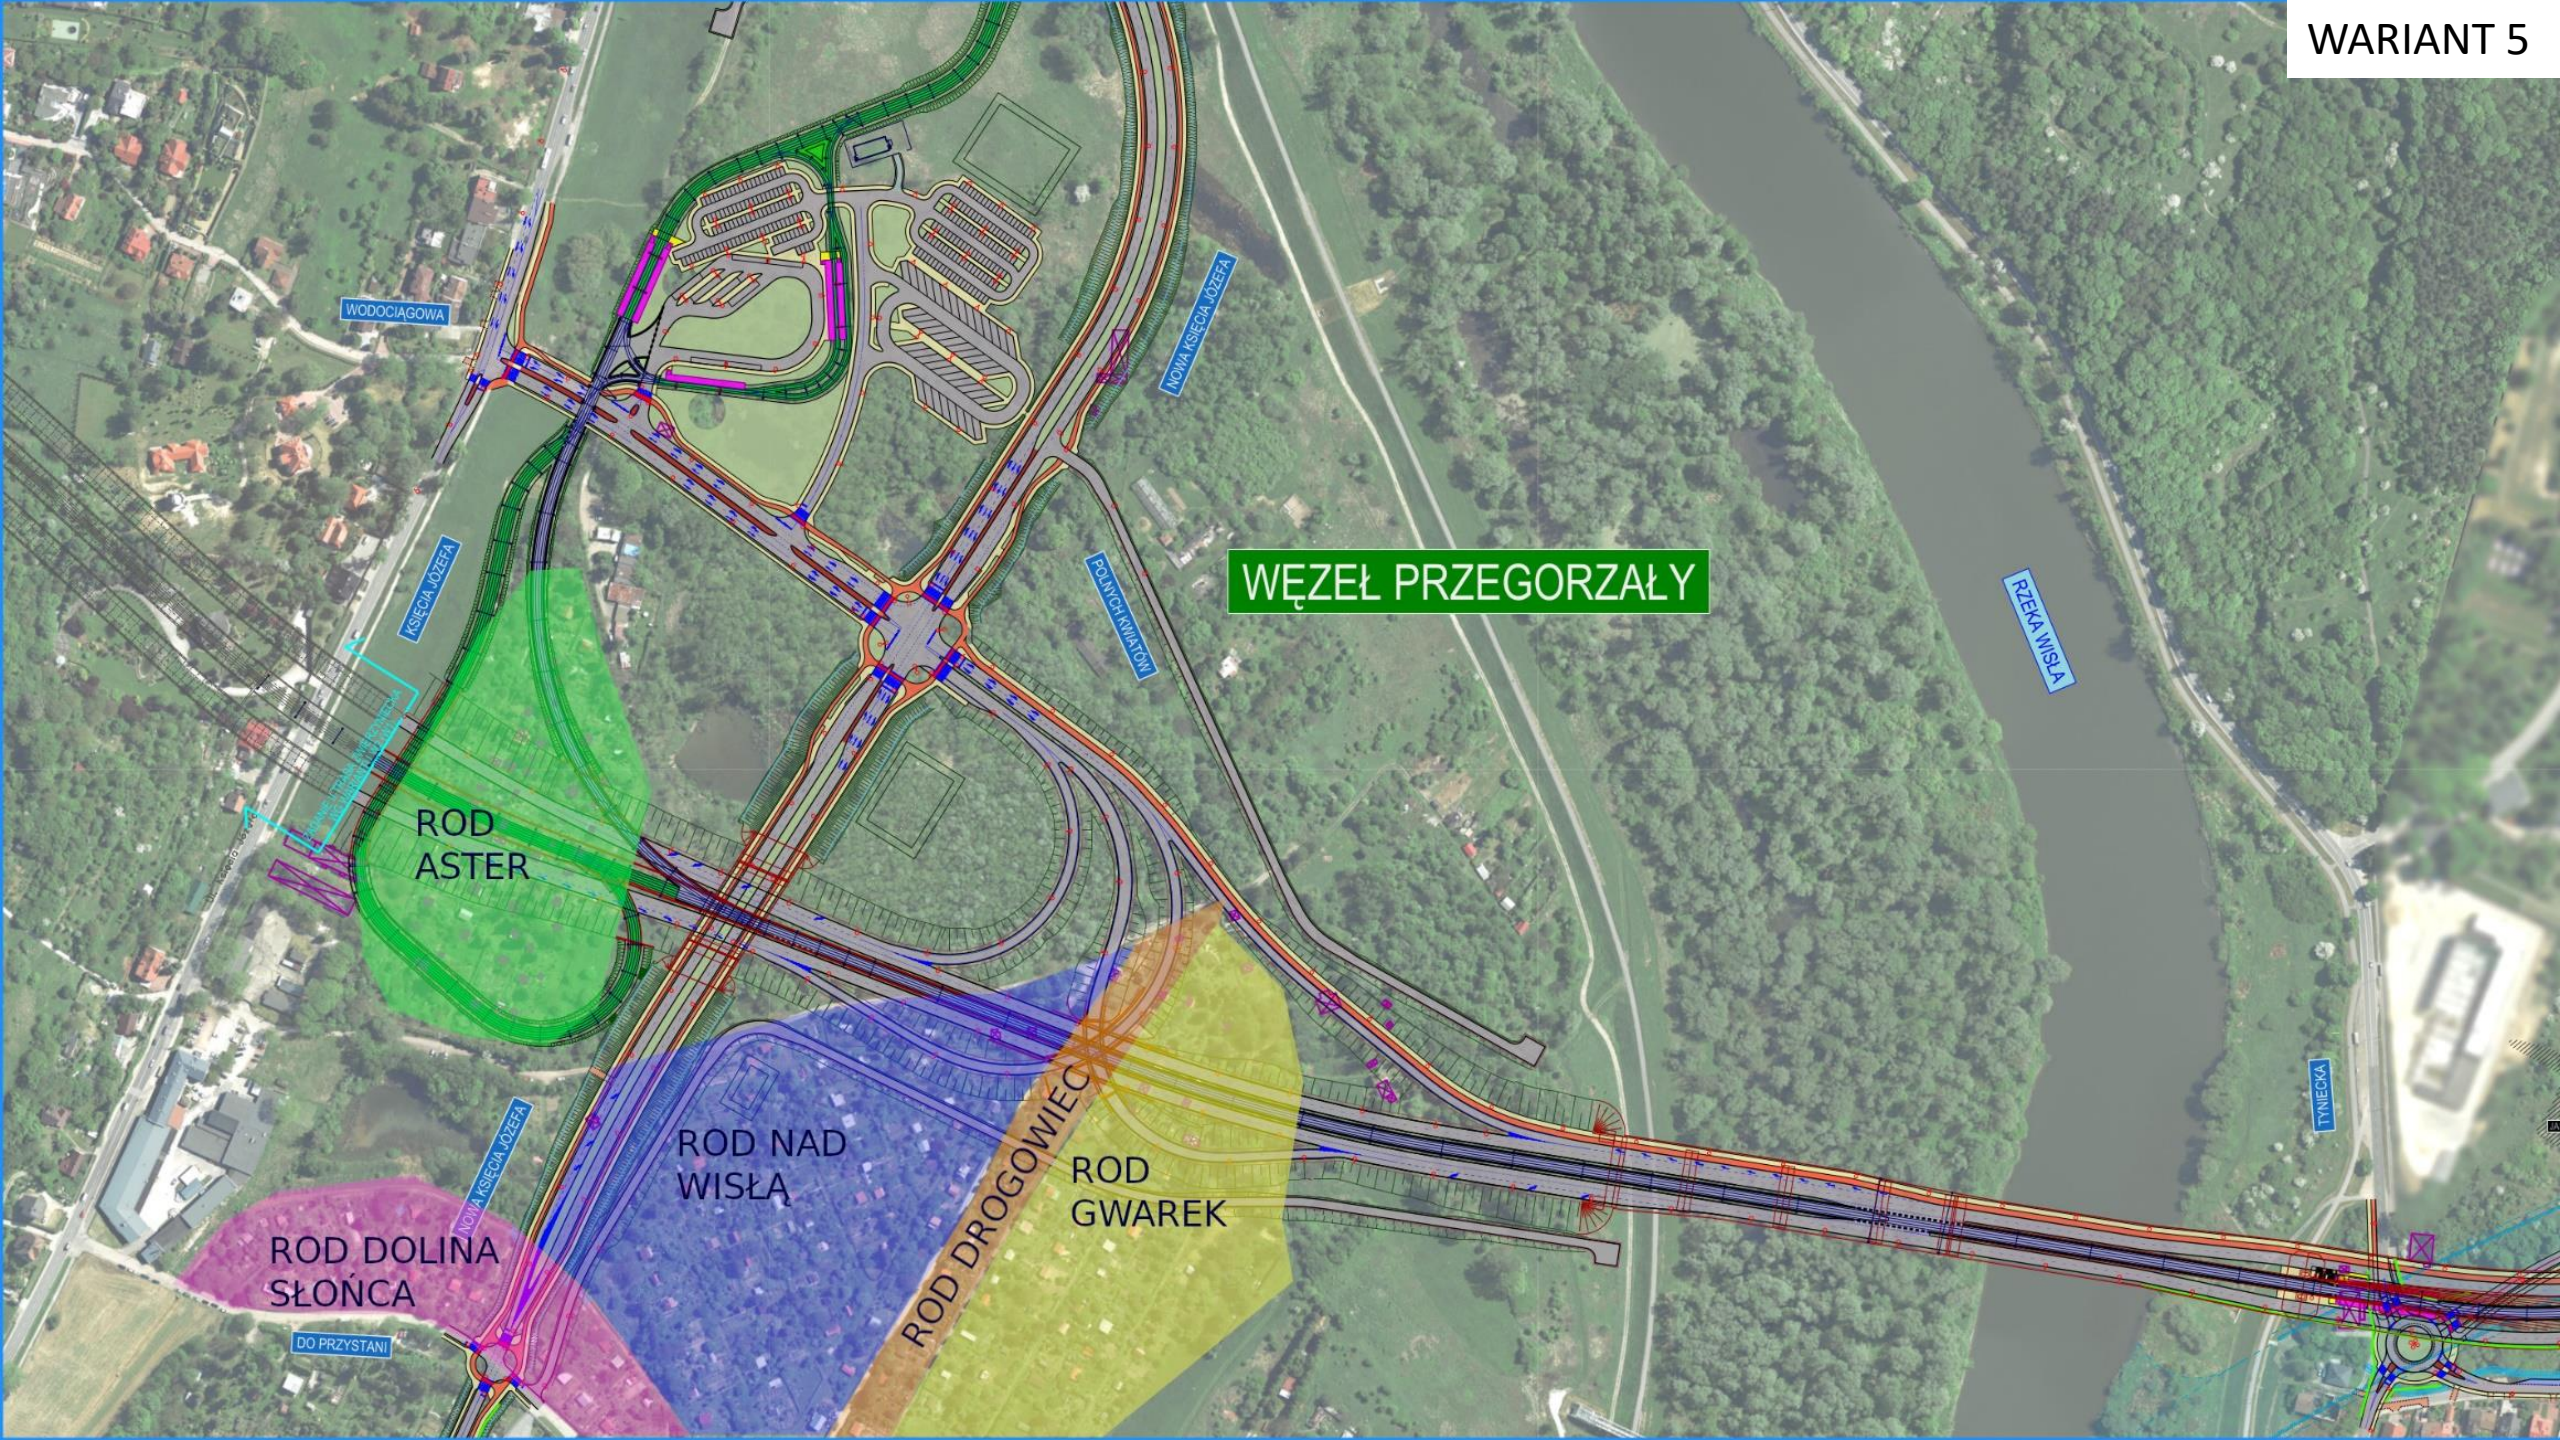

WĘZEL PRZEGORZAŁY

ROD ASTER

ROD NAD WISŁĄ

ROD DOLINA SŁOŃCA

ROD DROGOWIEC

ROD GWAREK

WODOCIĄGOWA

KSIĘCIA JÓZEFA


NOWA KSIĘCIA JÓZEFA


POLNYCH WIAZOWY

RZĘKA WISŁA

TYNIECKA

DO PRZYSTANI

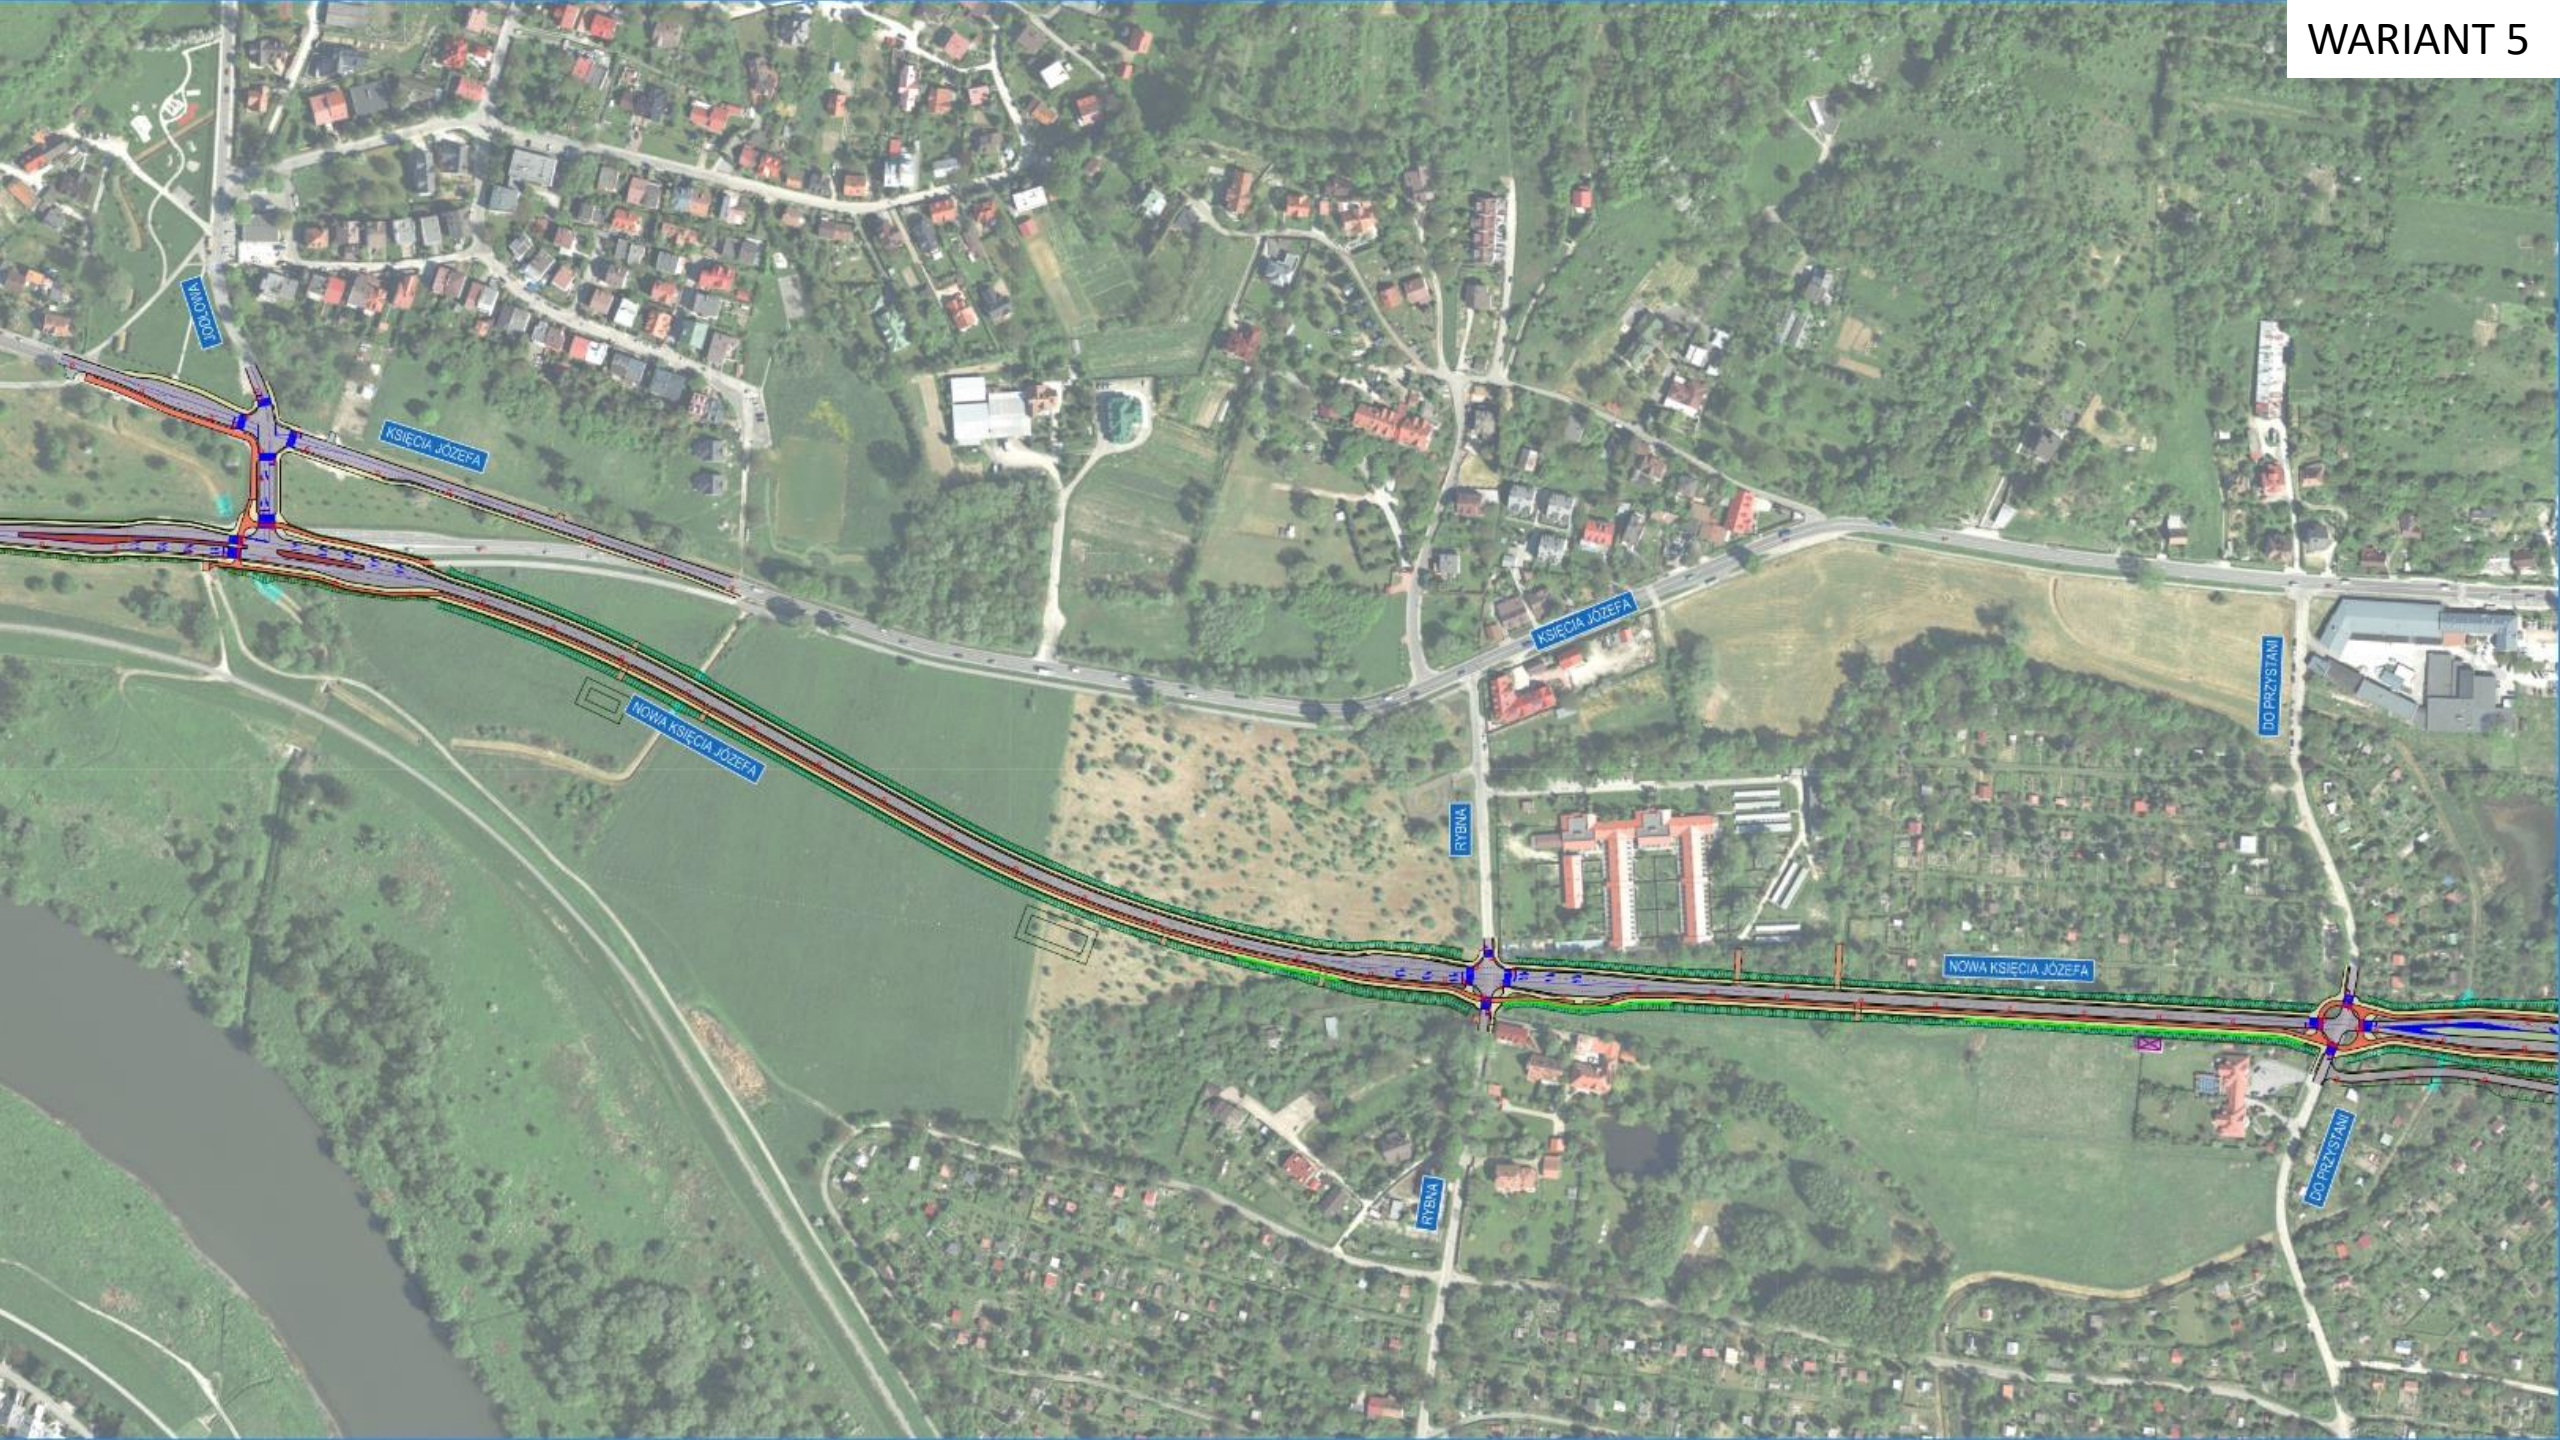

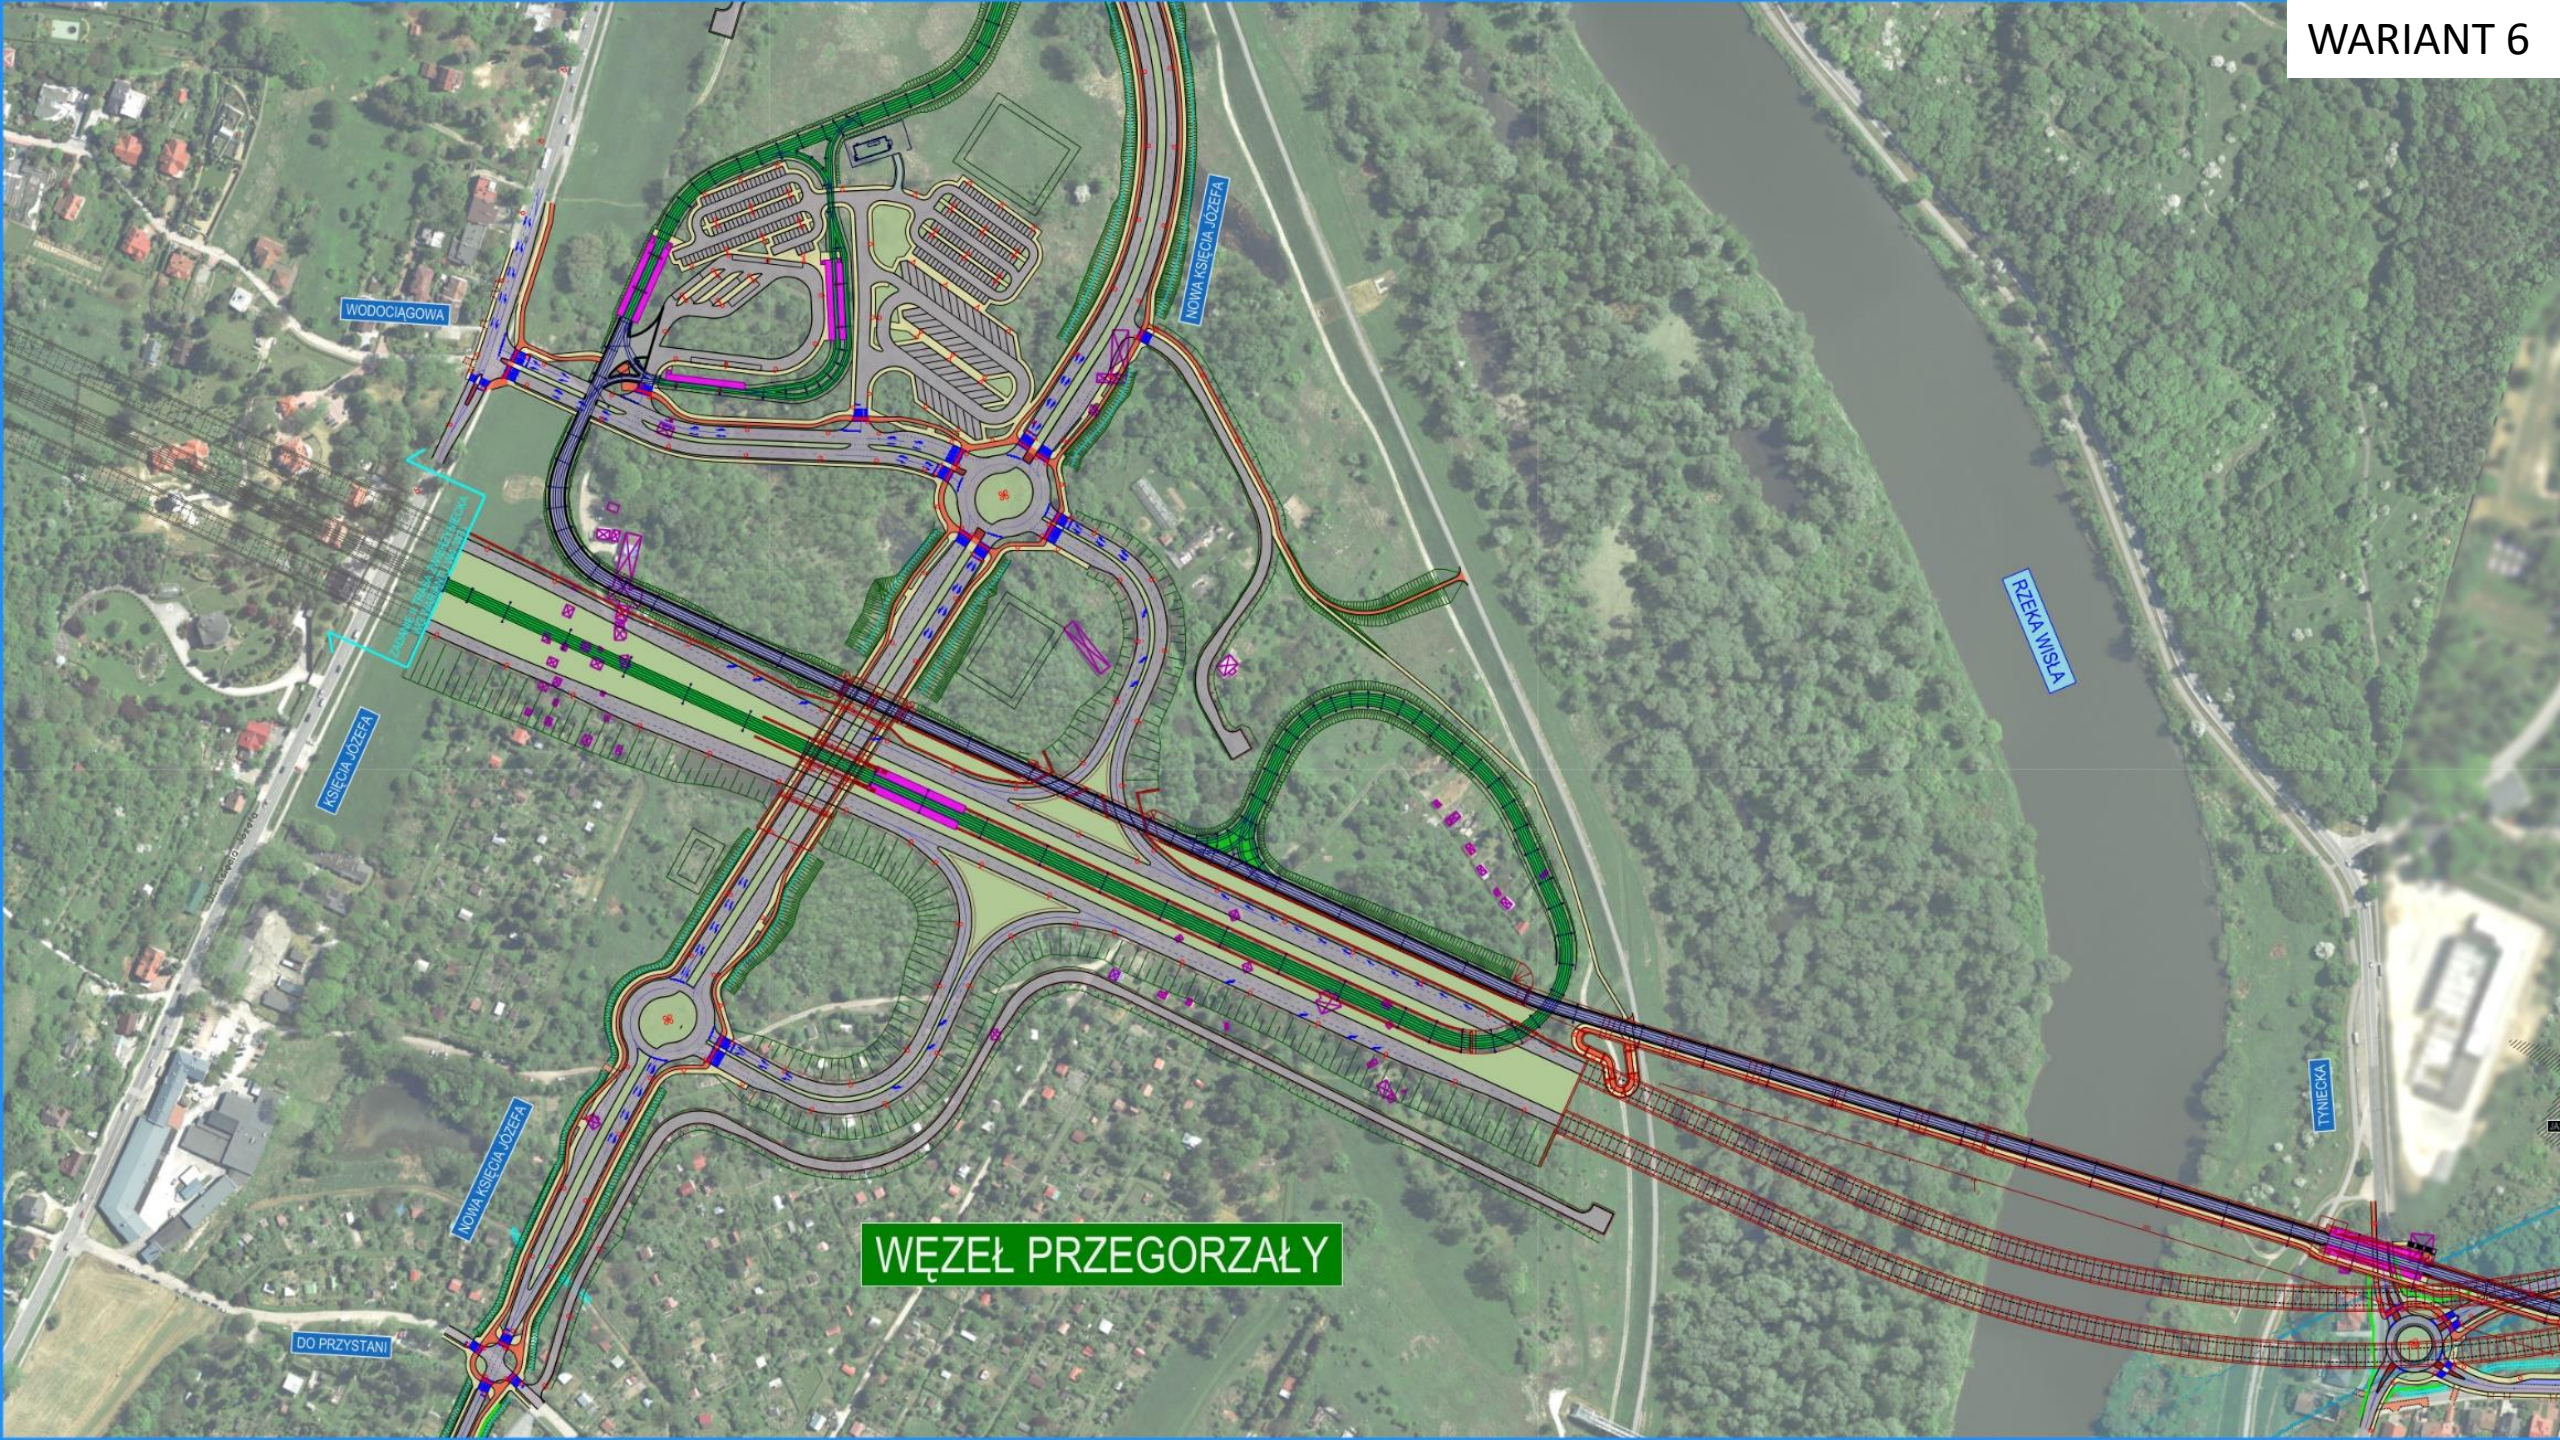

WODOCIAGOWA

NOWA KŚCIECIA JÓZEFA

RZĘKA WISŁA


KŚCIECIA JÓZEFA

NOWA KŚCIECIA JÓZEFA

TYNIECKA

WĘZEL PRZEGORZAŁY

DO PRZYSTANI

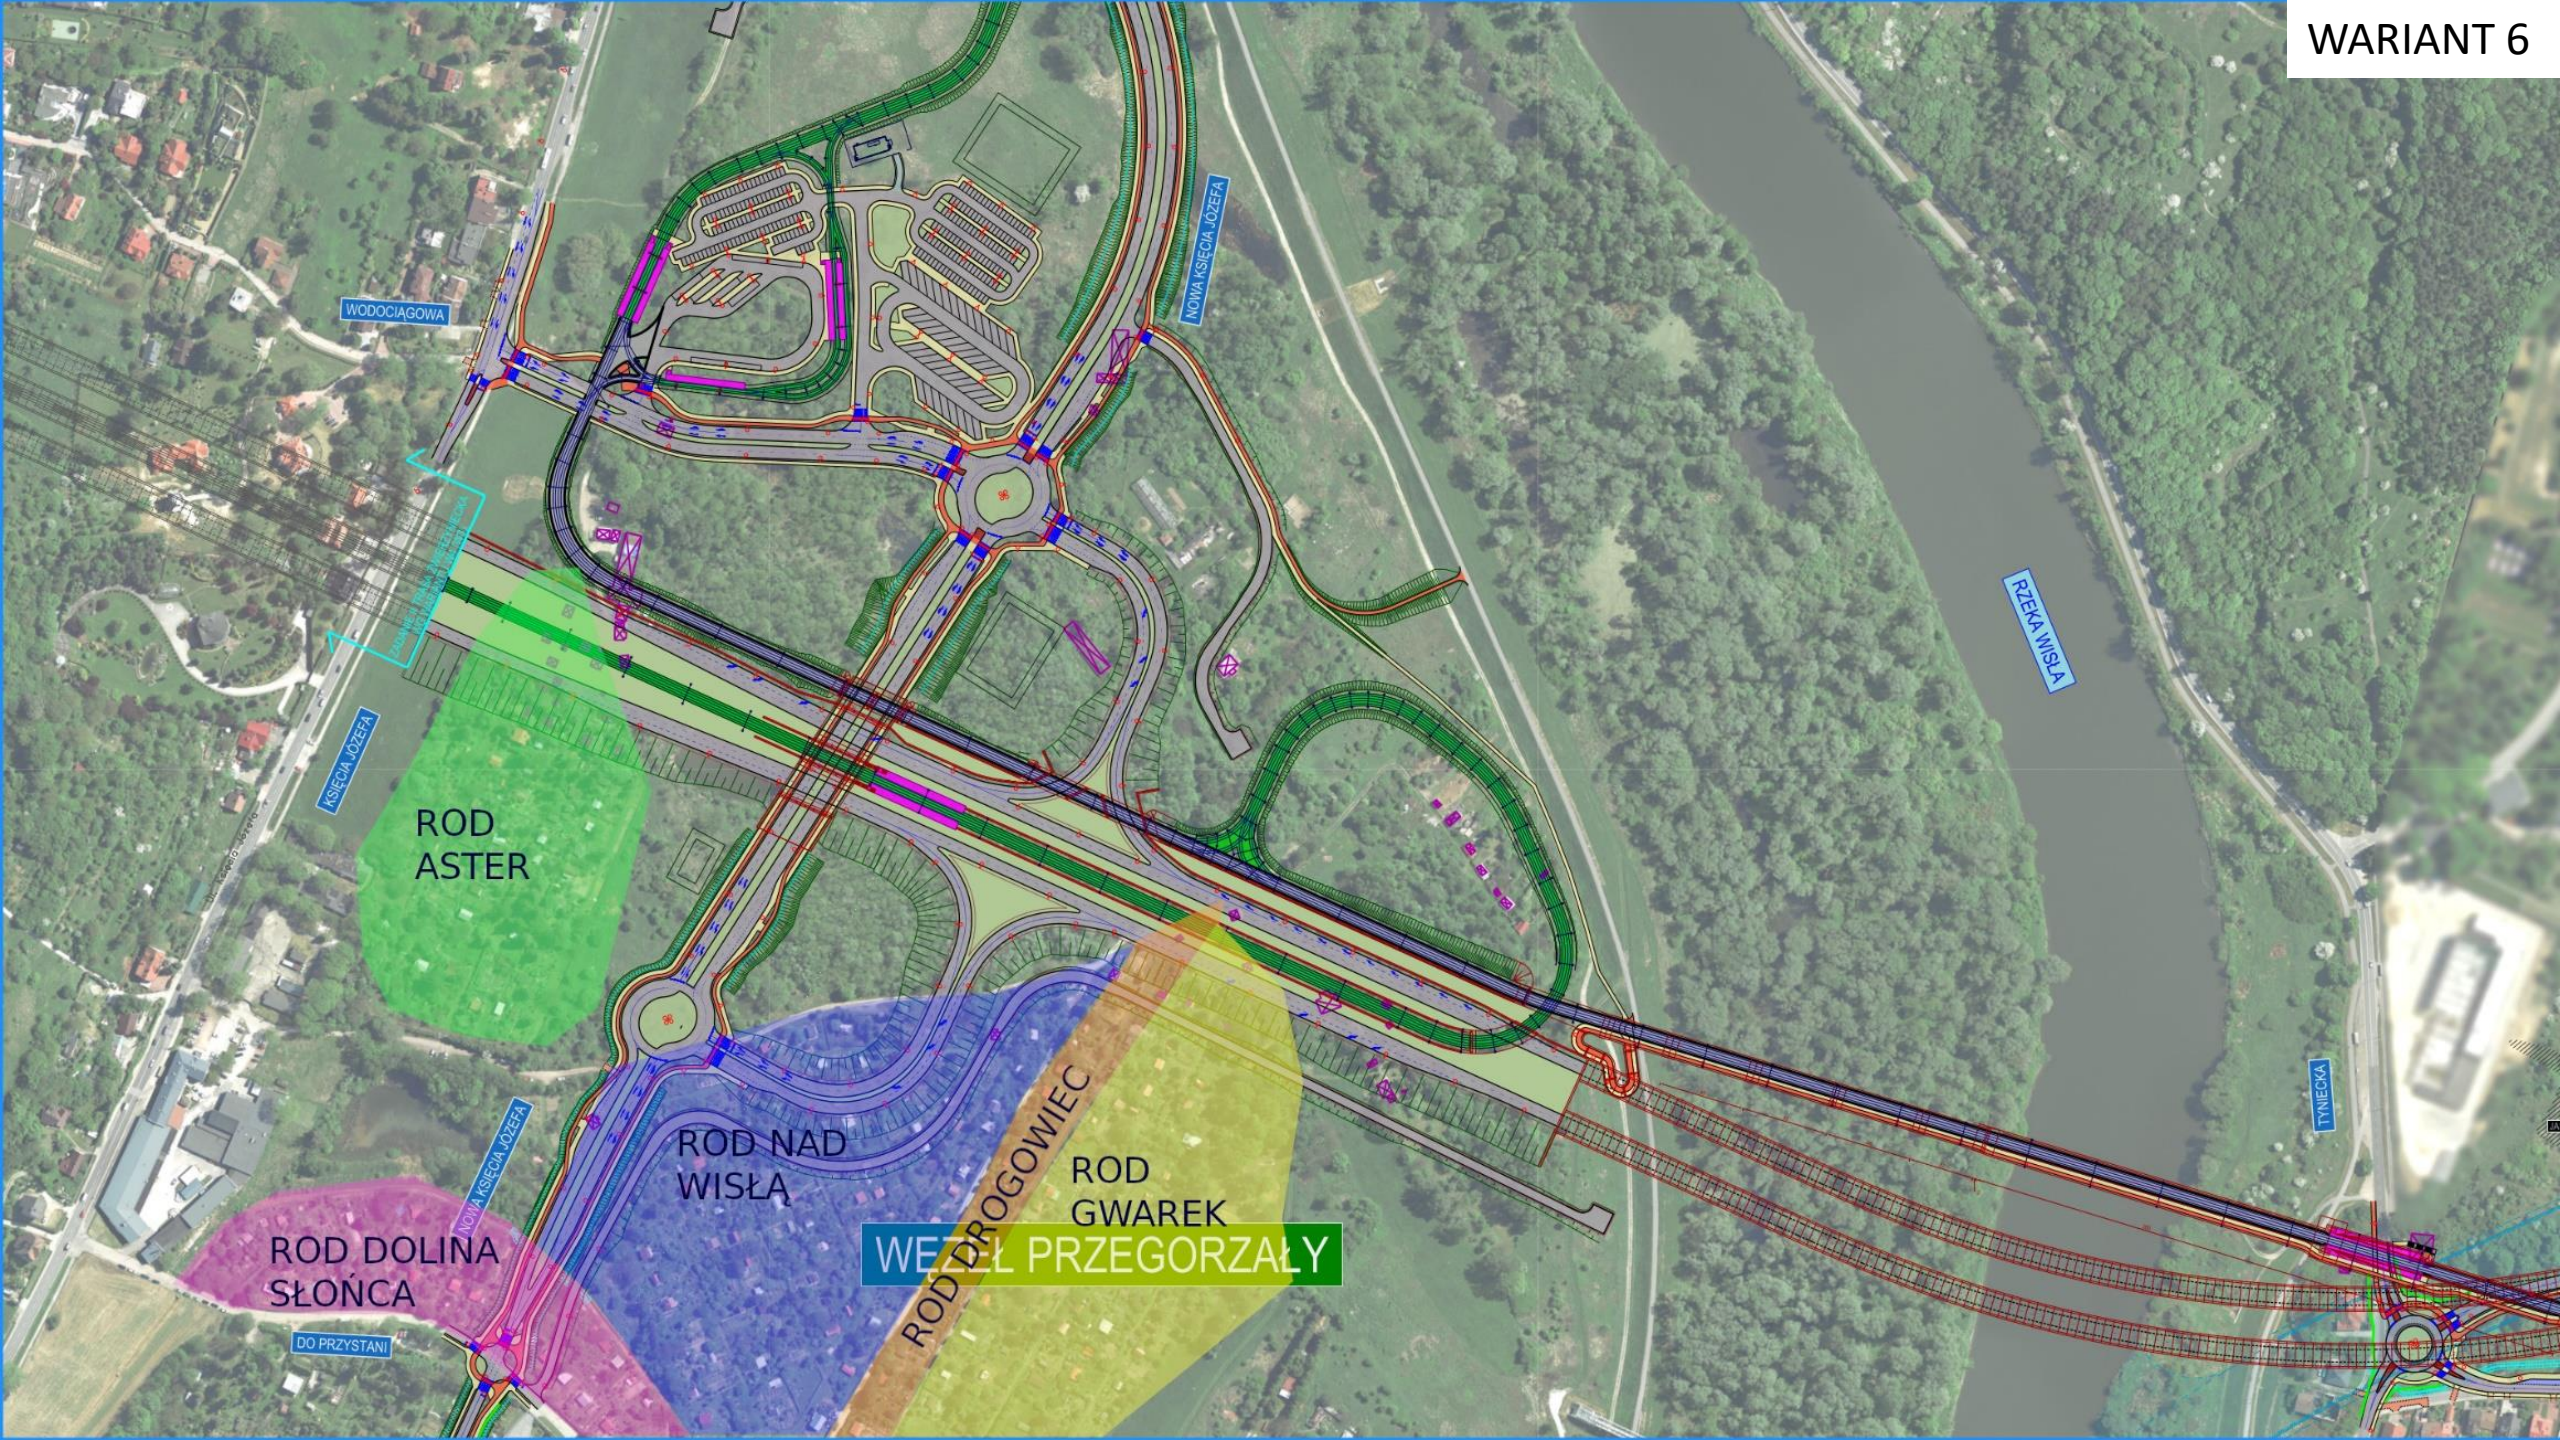

WODOCIAGOWA

NOWA KSIĘCIA JÓZEFA

RZKA WISŁA

KSIĘCIA JÓZEFA

ROD
ASTER

NOWA KSIĘCIA JÓZEFA

ROD NAD
WISŁĄ

ROD
GWAREK

WEZŁ PRZEGORZAŁY

ROD DROGOWIEC

ROD DOLINA
SŁOŃCA

DO PRZYSTANI

TYNIECKA



WĘZEL PRZEGORZAŁY



ROD KSIĘCIA
JÓZEFA

WEZŁ PRZEGORZAŁY
ROD DOLINA
SŁONCA

KSIECIA JOZEFA

NOWA KSIECIA JOZEFA

KSIECIA JOZEFA

RYBNA


DO PRZYSTANI

KSIECIA JOZEFA

RYBNA

NOWA KSIECIA JOZEFA

DO PRZYSTANI

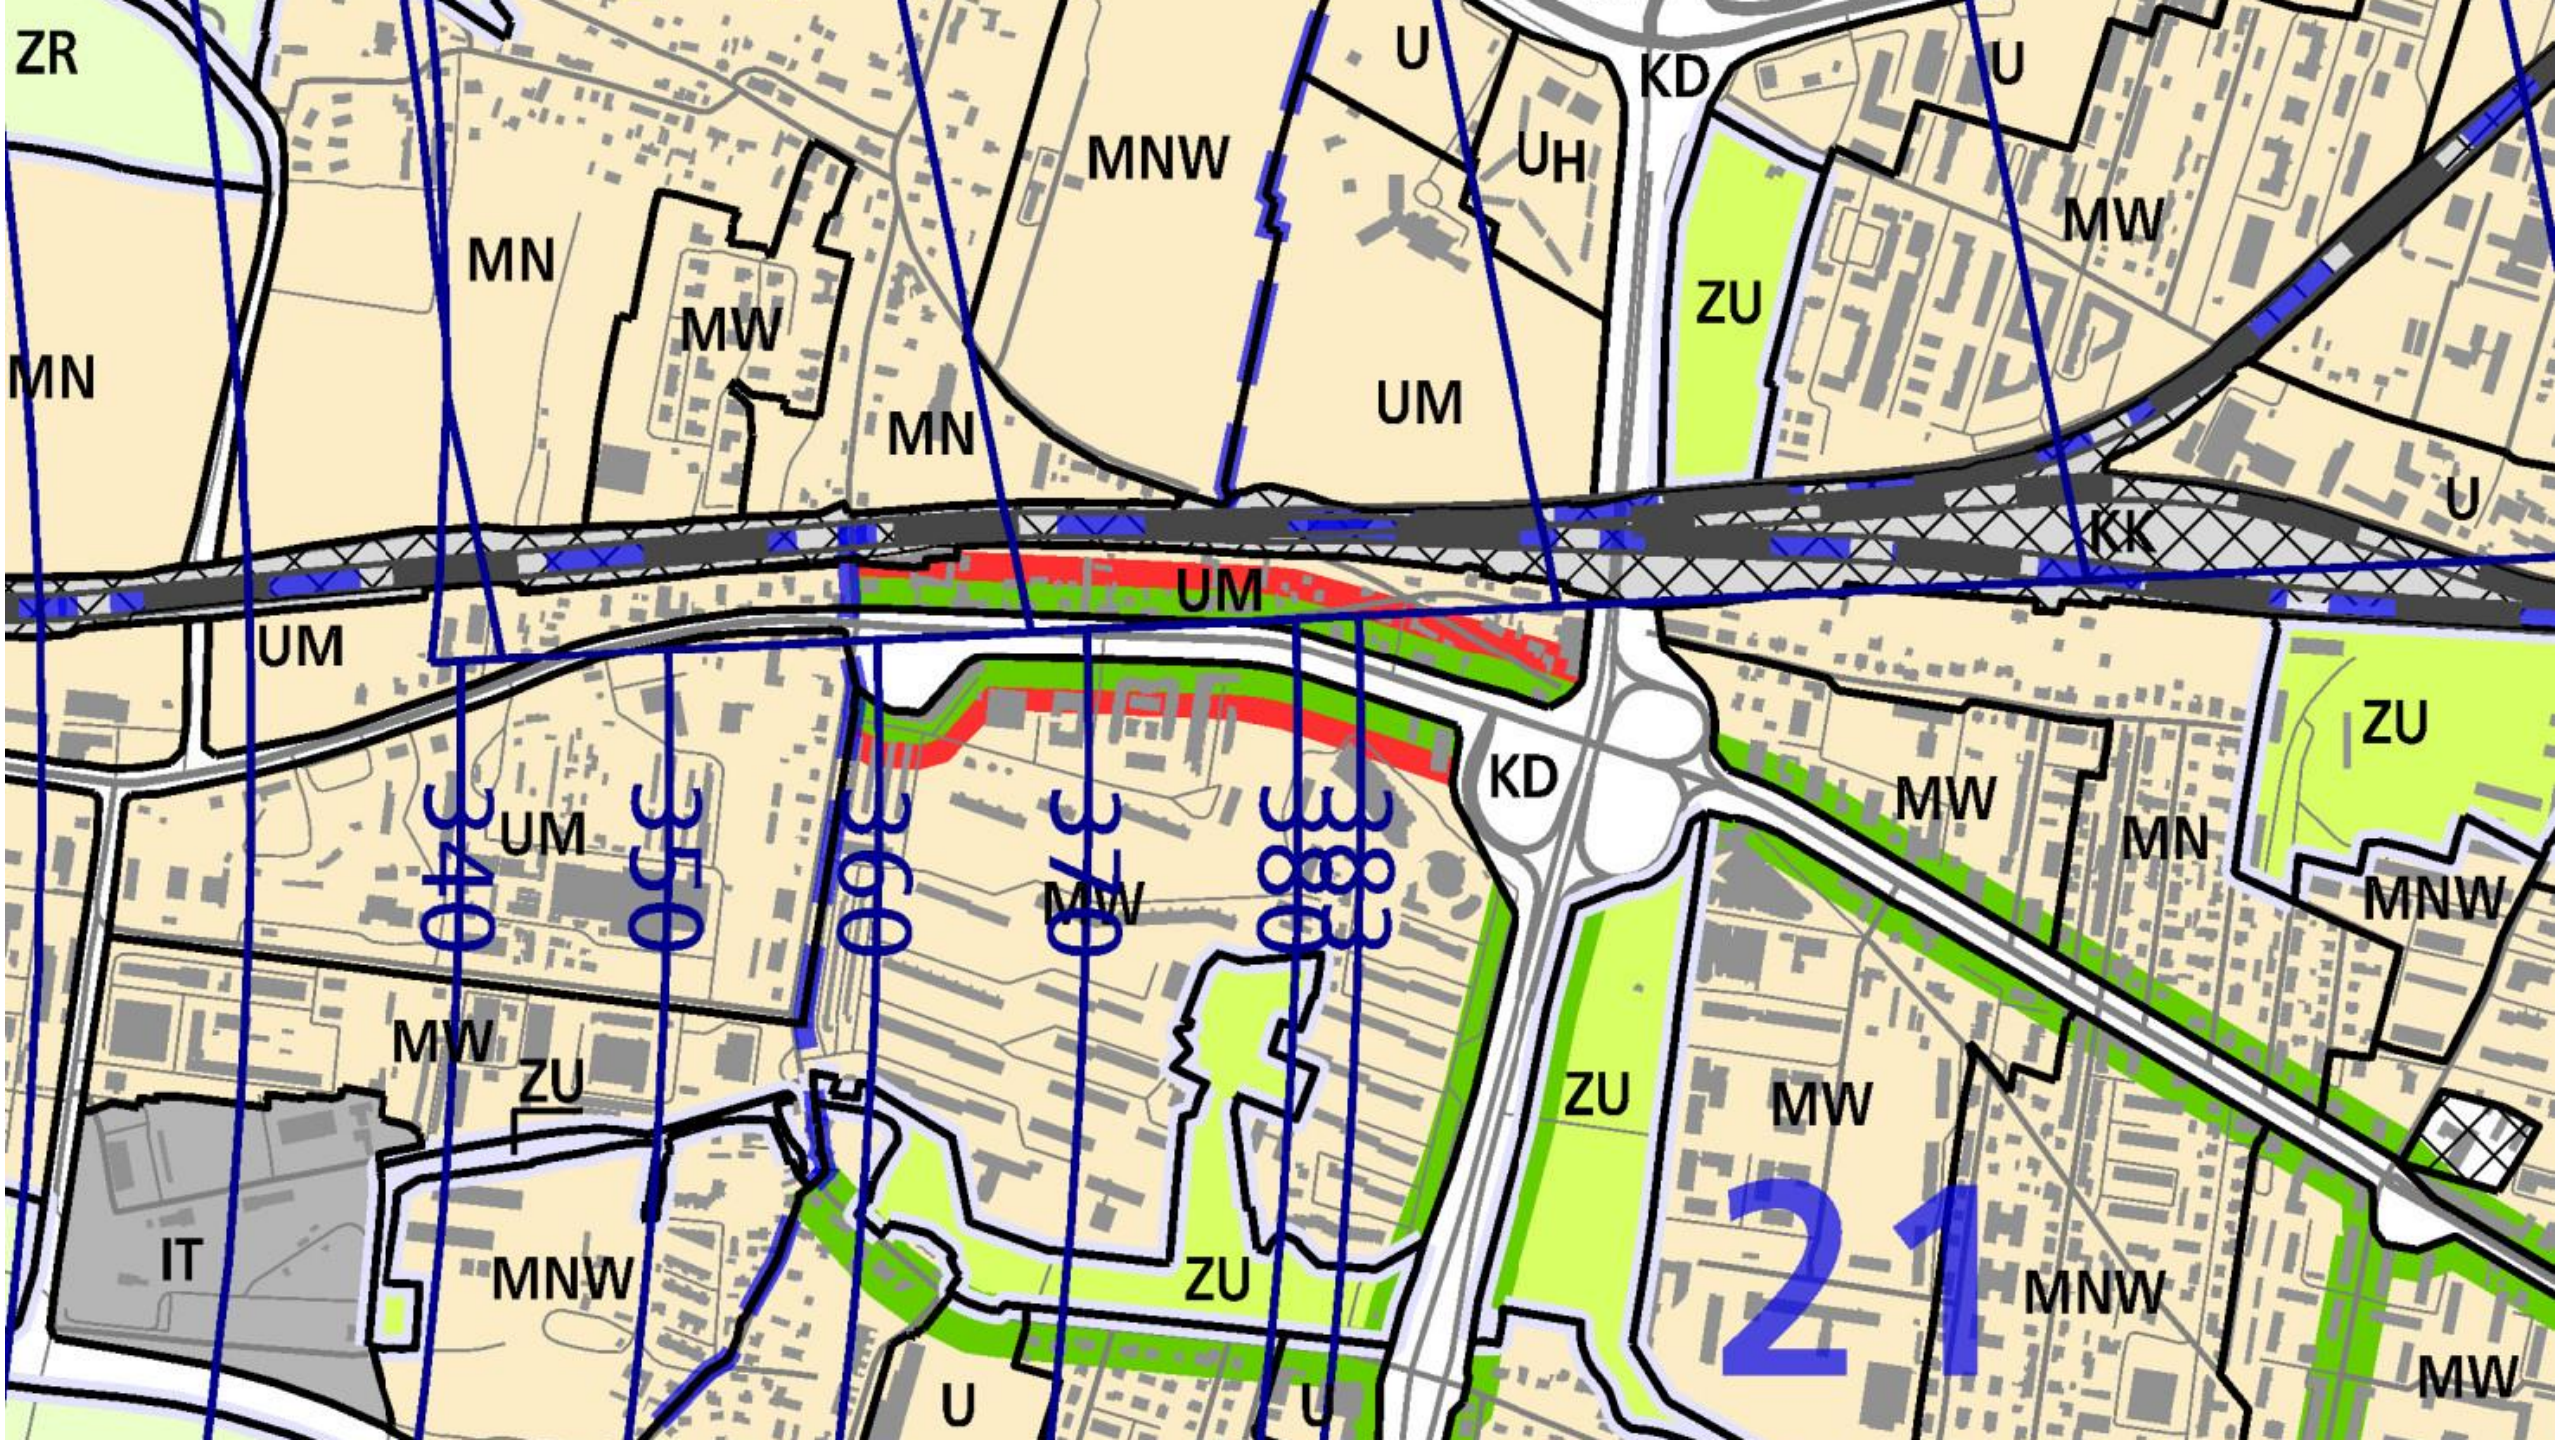





**MIEJSCOWY PLAN ZAGOSPODAROWANIA
"DLA WYBRANYCH OBSZARÓW
MIASTA KRAKOWA"
OBSZAR NR 47**

RYSUNEK PLANU

Załącznik Nr 1 do Uchwały Nr CIX/2894/18 Rady Miasta Krakowa

ELEMENTY USTALEŃ PLANU:

 -  granica obszaru objętego planem - etap A
-  linie rozgraniczające

PRZEZNACZENIA TERENÓW:

-  **ZP**
Tereny zieleni urządzonej (47.ZP.1)
-  **ZD**
Tereny ogrodów działkowych (47.ZD.1-47.ZD.2)
-  **ZI**
Tereny zieleni towarzyszącej (47.ZI.1, 47.ZI.2)
-  **KDD**
Tereny drogi publicznej ogólnodostępnej (47.KDD.1)

ELEMENTY INFORMACYJNE NIE STANOWIĄCE USTALEŃ PLANU:

-  granica strefy nadzoru archeologicznego
-  izolacja hałasu drogowego (dłwn = 68 dB wg mapy akustycznej)
-  granica udbudamentowanego Głównego Zbiornika Wód

ROD RYDLA


ROD ŻŁOTY
RÓG

ROD
WIDOK

WĘZEL ZARZECZE

WARIANT 1

TRASA ZWIERZYŃNIECKA

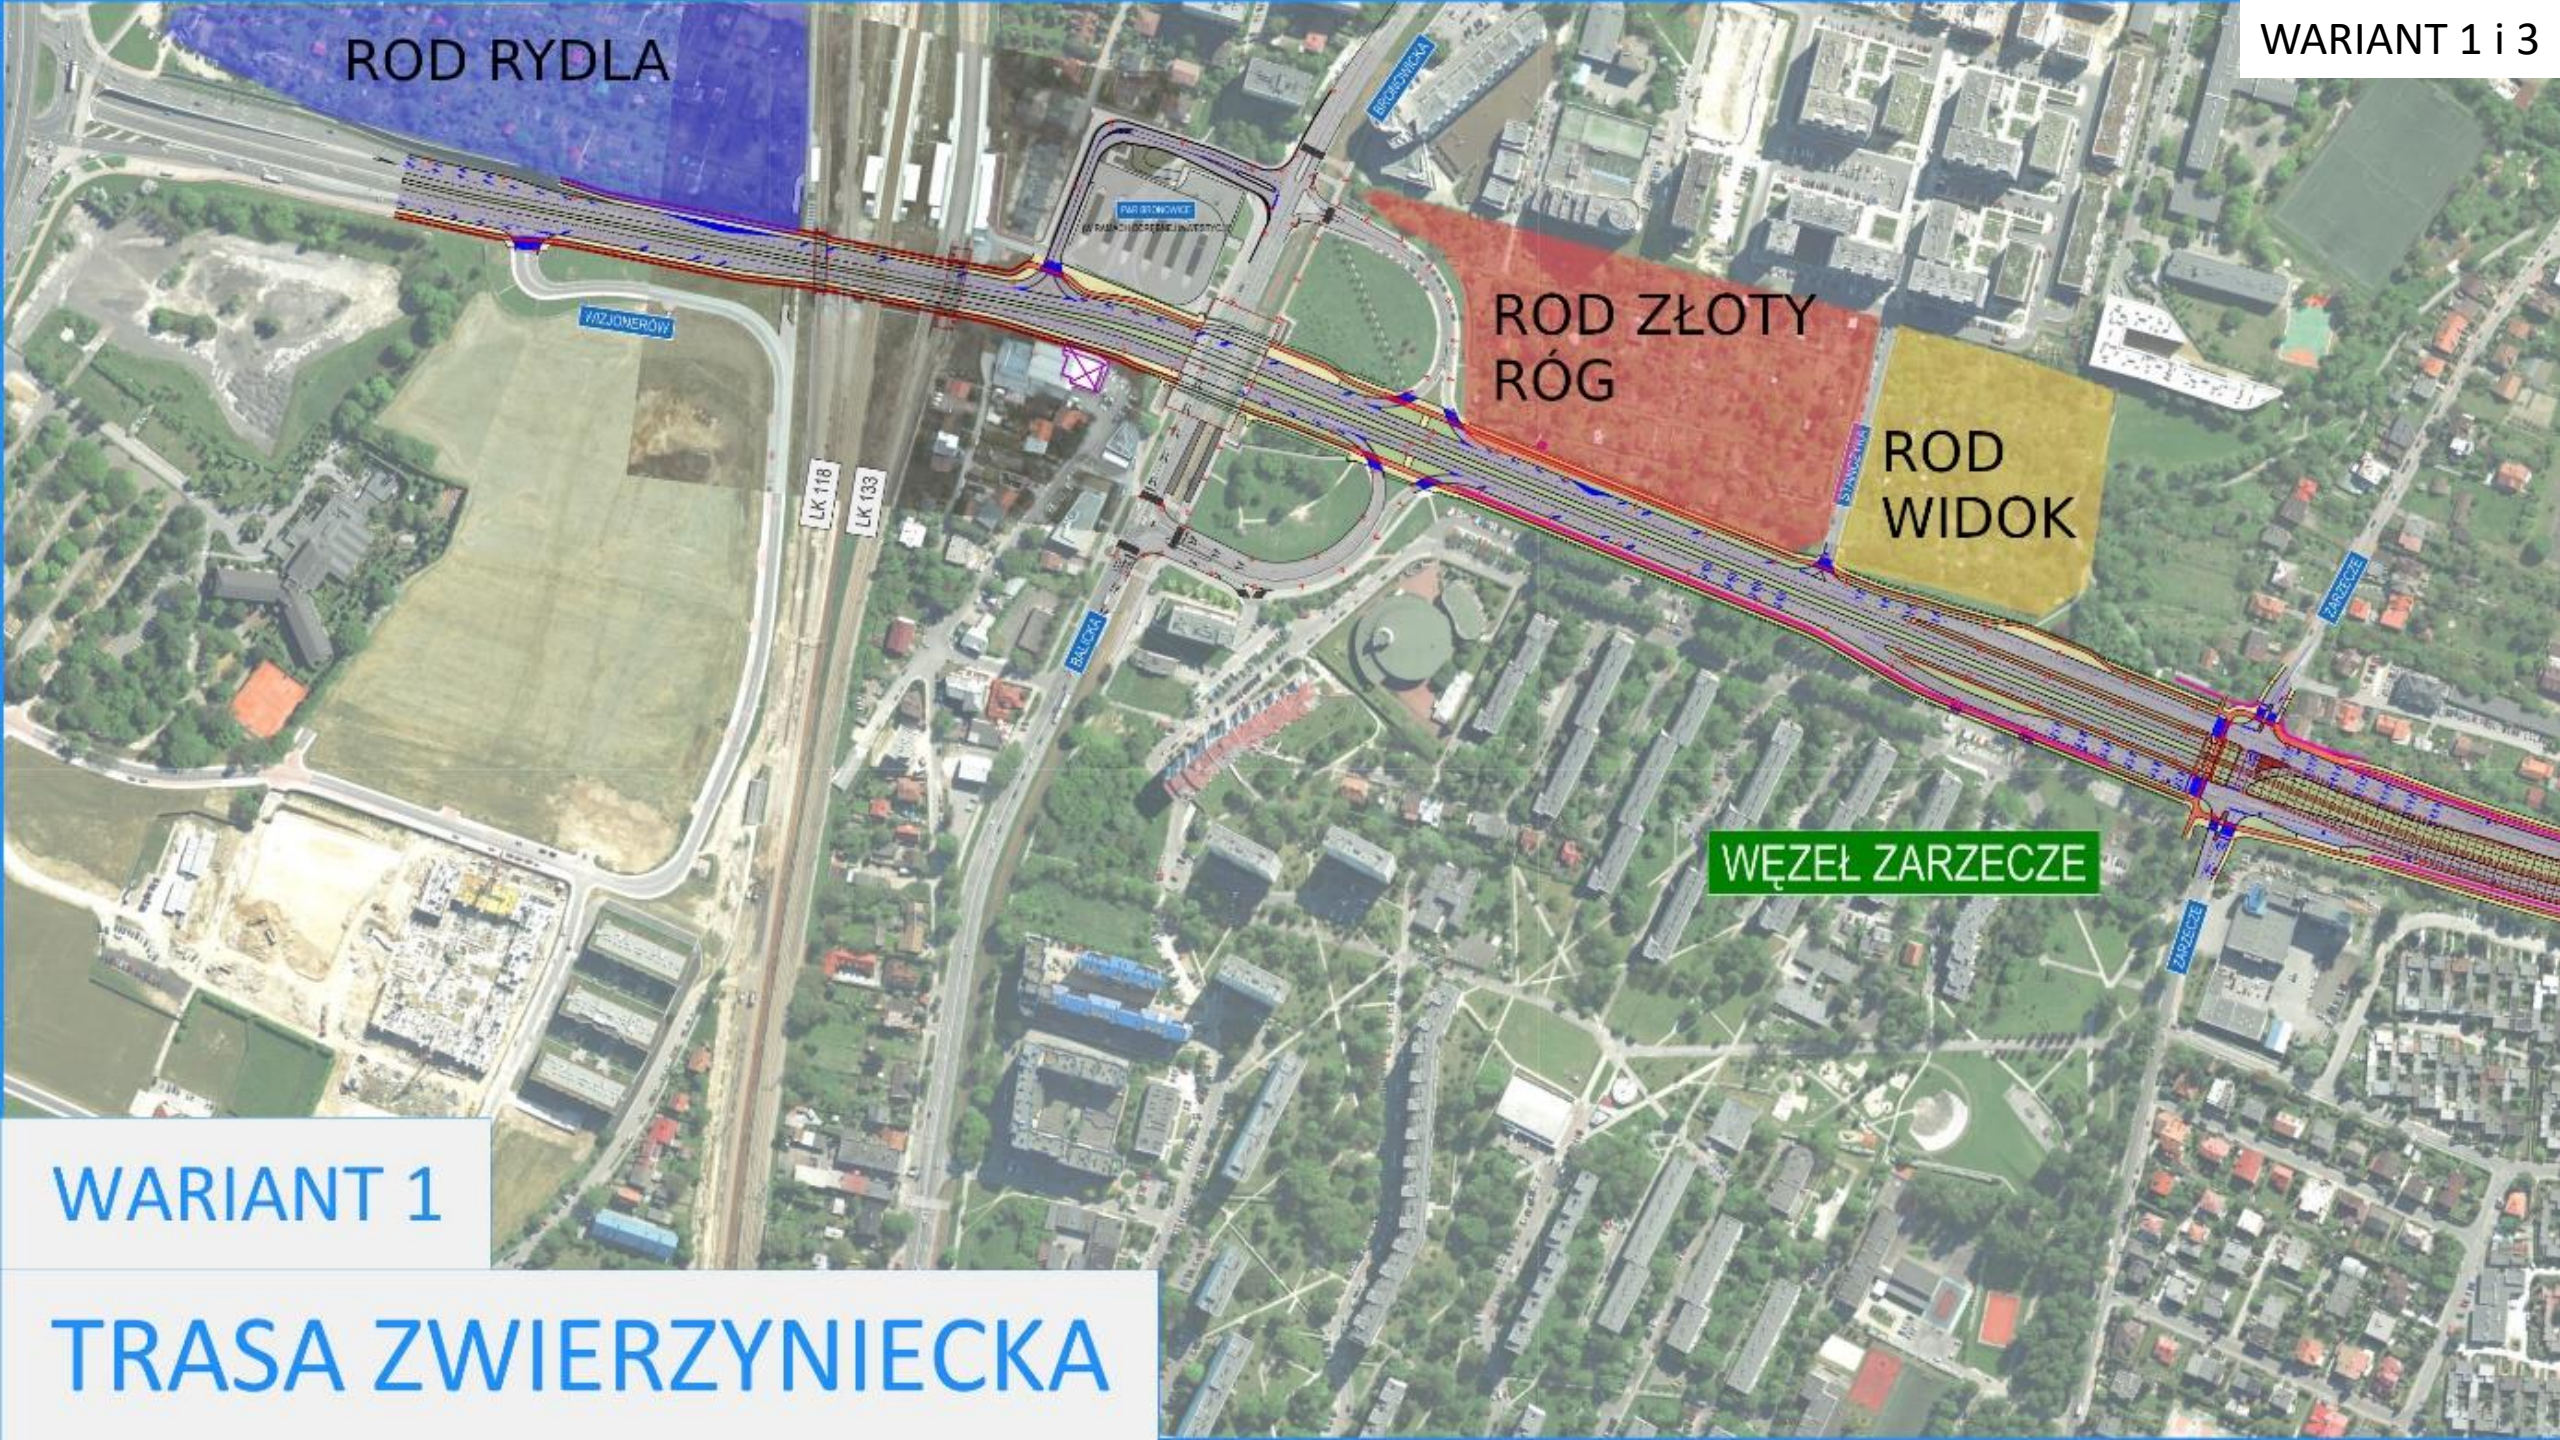

ROD RYDLA

ROD ŻŁOTY
RÓG

ROD
WIDOK

WĘZEL ZARZECZE

WARIANT 2

TRASA ZWIERZYŃNIECKA

